





Verkoopteeningen
16 Koopappartementen
Stasjon Hurdegaryp

8 december 2021

Lont



Lont

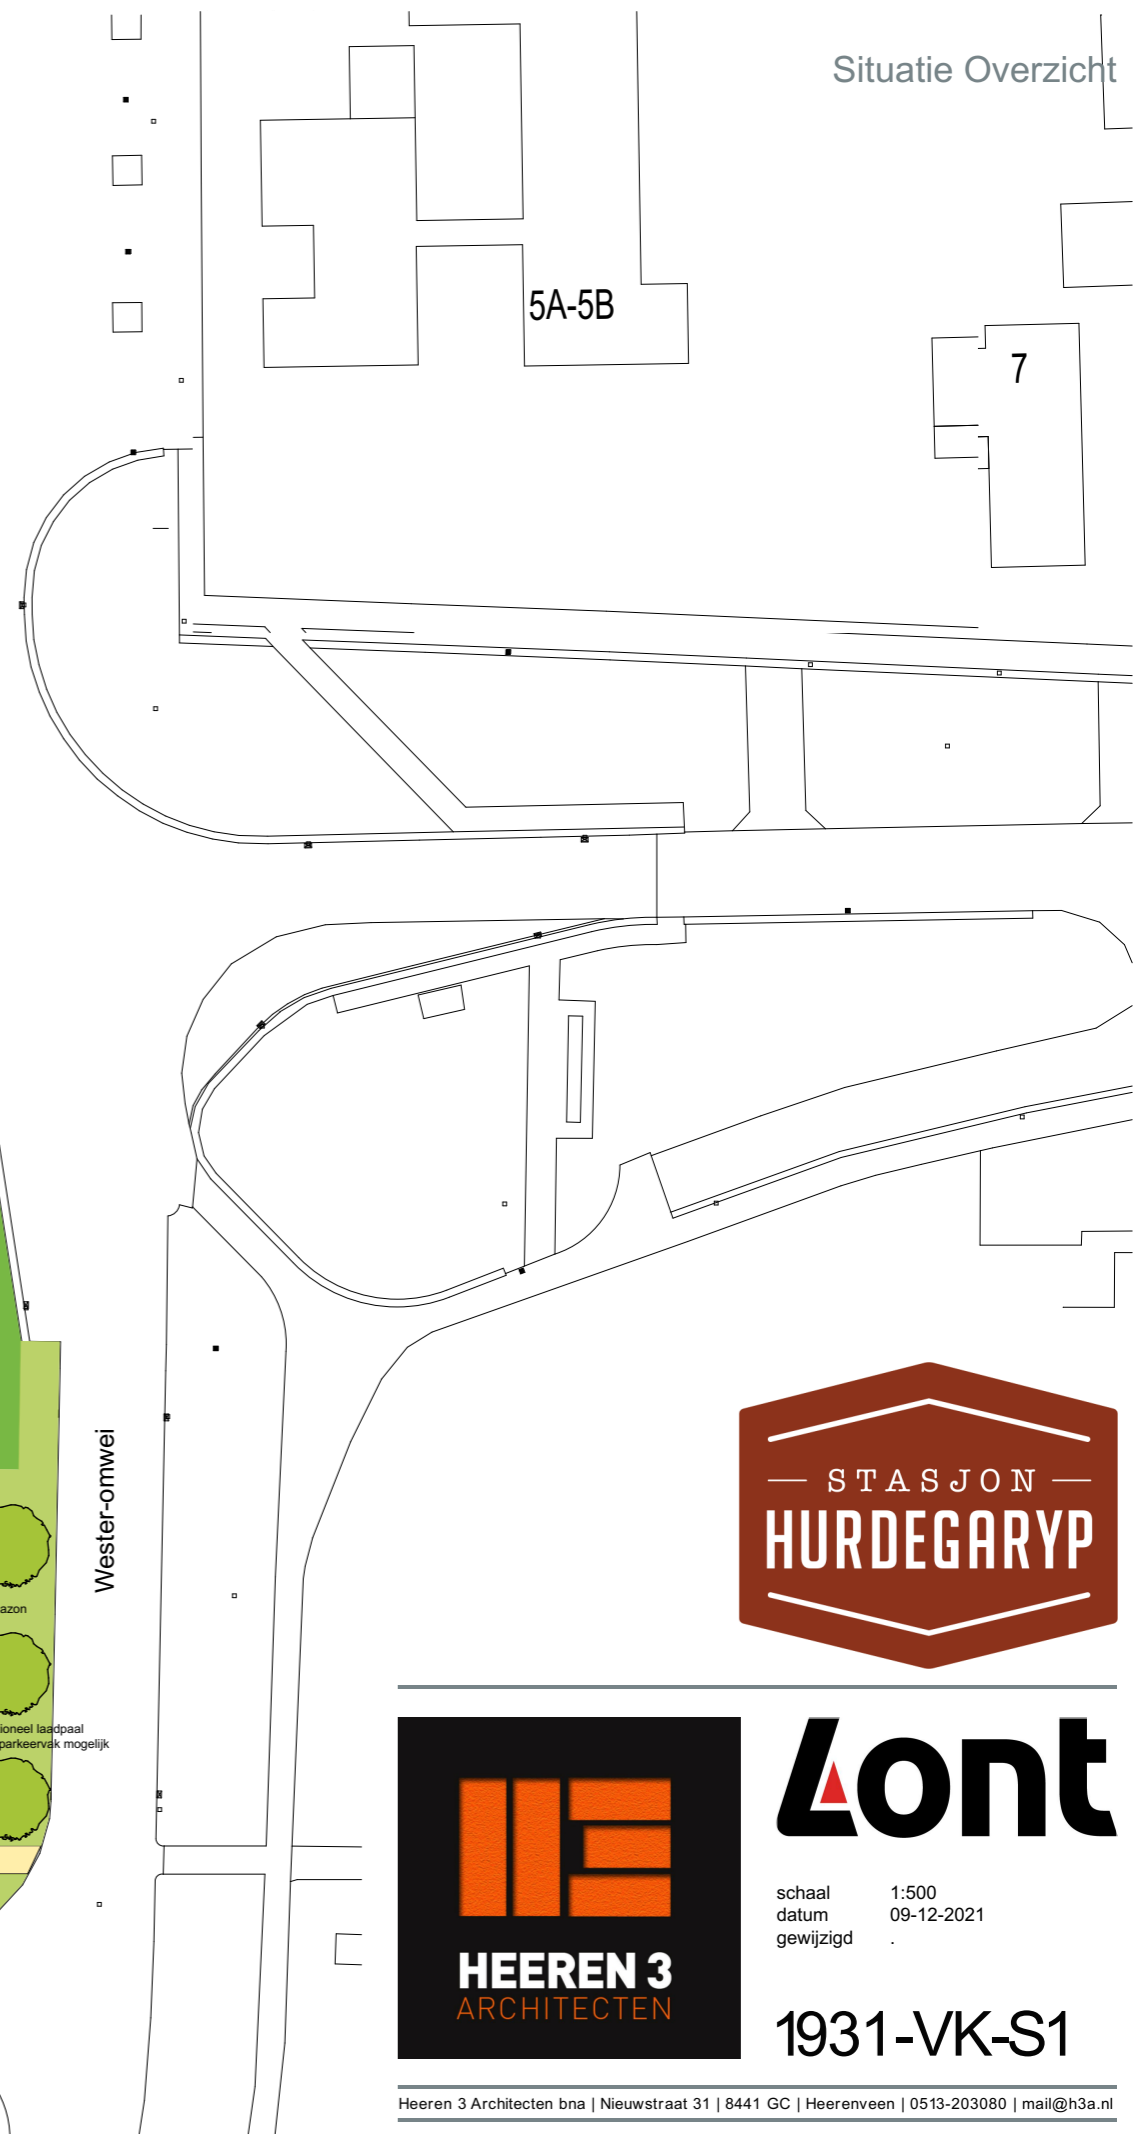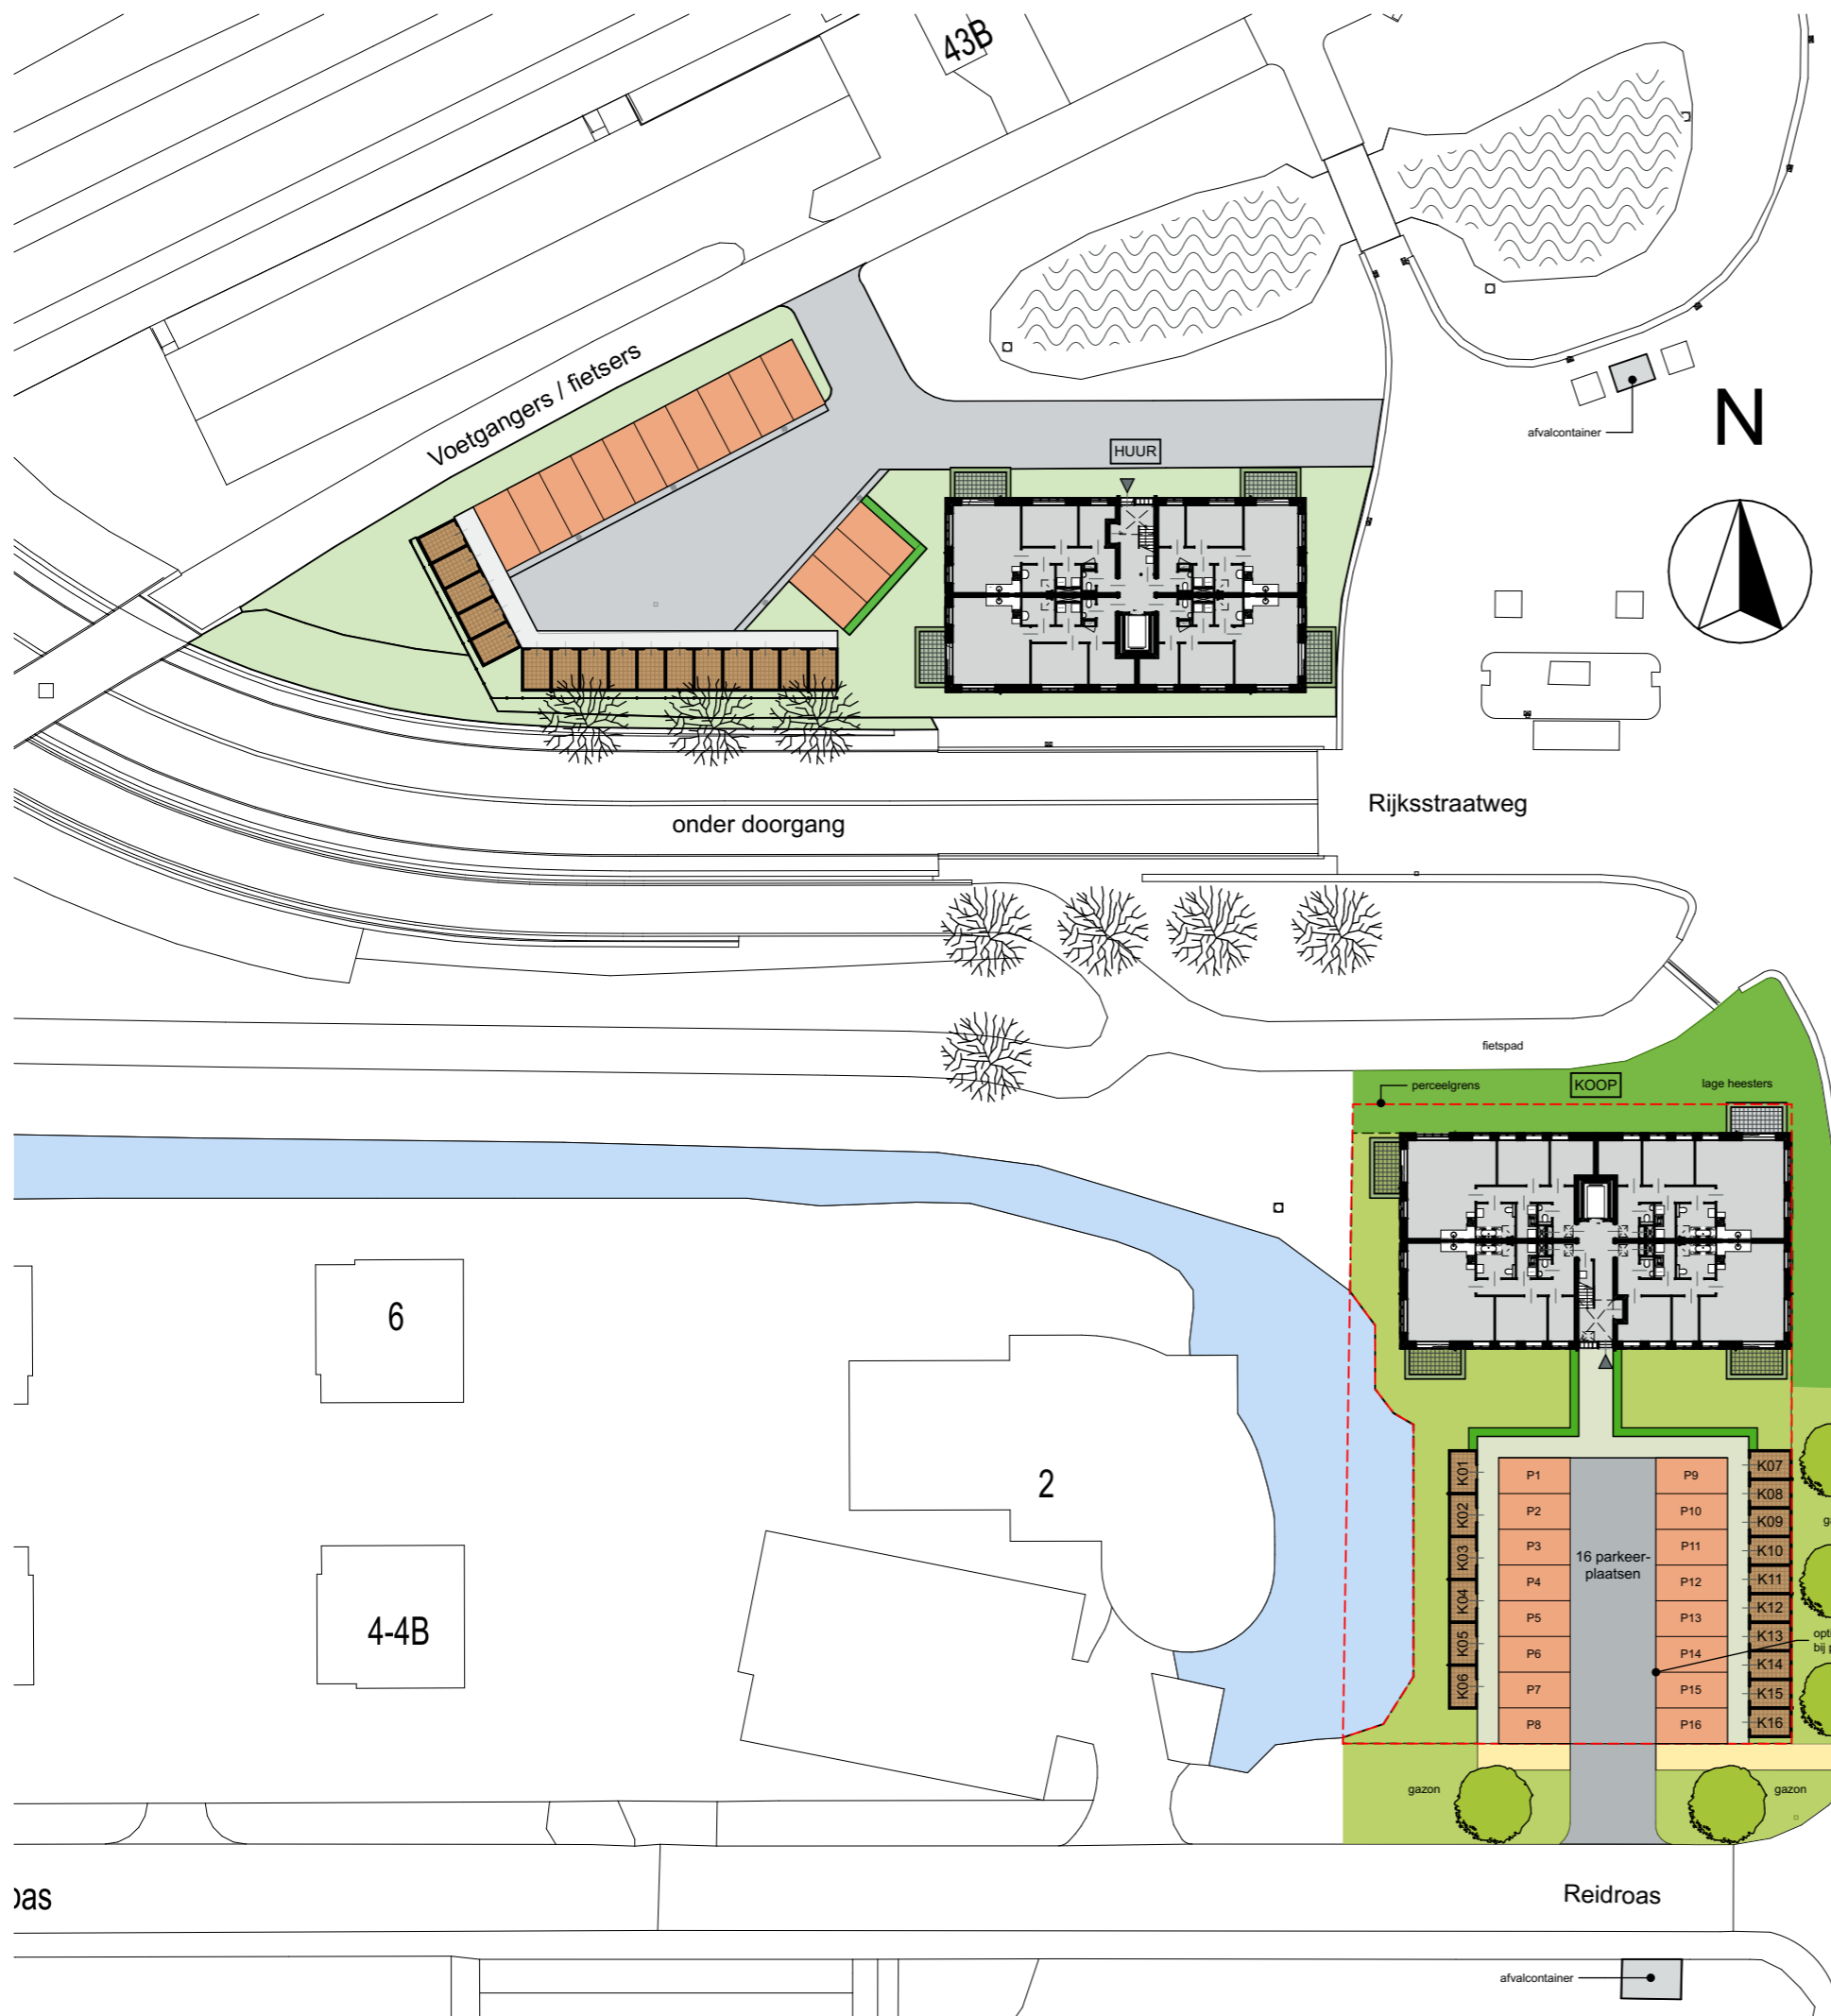

Renvooi			
	tegelwerk		3-standen schakelaar mechanische ventilatie
	positie douchekraan		Aansluitpunt 1 fase, nul en beschermingscontact, geschakeld
	hangtoilet met koudwateraansluiting		Aansluitpunt niet bedraad
	fontein met koudwateraansluiting		Centraal aardpunt
	wastafel met koud- en warmwateraansluiting		Centraaldoos met lichtpunt
	opstelplaats wasmachine en of droger		Contactdoos 1-voudig met beschermingscontact
	opstelplaats WTW installatie		Contactdoos 2-voudig met beschermingscontact, opbouw
	opstelplaats warmtepomp installatie		Contactdoos 2-voudig met beschermingscontact in 2 inbouwdozen
	schachtruimte voor leidingen t.b.v. installaties		Contactdoos, perilex
	hemelwaterafvoer		Beldrukker aangesloten op videointercom
			Video Intercom post met zoemer belinstallatie
			Lamp, armatuur op wand
			Optische rookmelder
			Schakelaar, 1-polig
			Schakelaar, serie-
			Schakelaar, wissel-
			Thermostaatleiding, bedraad
			Stuurleiding thermostaat naar Warmtepomp
			Stuurleiding buitenvoeler naar Warmtepomp
			Luchtoevoer ventiel
			Luchtafvoer ventiel

Opmerkingen :

- WP - Lucht / Water warmtepomp
- VD-VVW - Verdeler vloerverwarming
- WTW - WTW-unit, mechanische ventilatie-unit met warmteterugwinning

- Positie centraaldozen / ventilatiepunten onder voorbehoud goedkeuring constructeur
- Aangegeven maten zijn circa maten, waaraan geen rechten zijn te ontleen
- Installaties en sanitair zijn ter indicatie aangegeven, definitieve afmetingen en posities, alsmede aantallen ventilatieozetten volgens opgave installateur




schaal 1:50
 datum 09-12-2021
 gewijzigd .

1931-VK-R



N

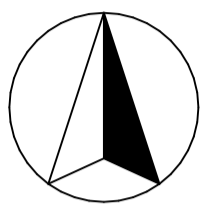


Wester-omwei

Reidroas

- Verharding rijbaan + parkeervakken
Betonstraatsteen in kleur grijs/antraciet,
- Voetpaden nabij entree en bergingen
Betontegels 30x30cm in kleur cementgrijs
- Terrassen appartementen begane grond
Betontegels 50x50cm in kleur cementgrijs
- Rondom terrassen en langs voetpaden naar entree
Beuken hagen 60 cm hoog
- Bepplanting rondom gebouw wordt nog nader
uitgewerkt i.s.m. Gemeente Tytsjerksteradiel


afvalcontainer

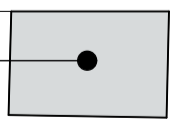

Lont


schaal 1:200
datum 09-12-2021
gewijzigd .

1931-VK-S2

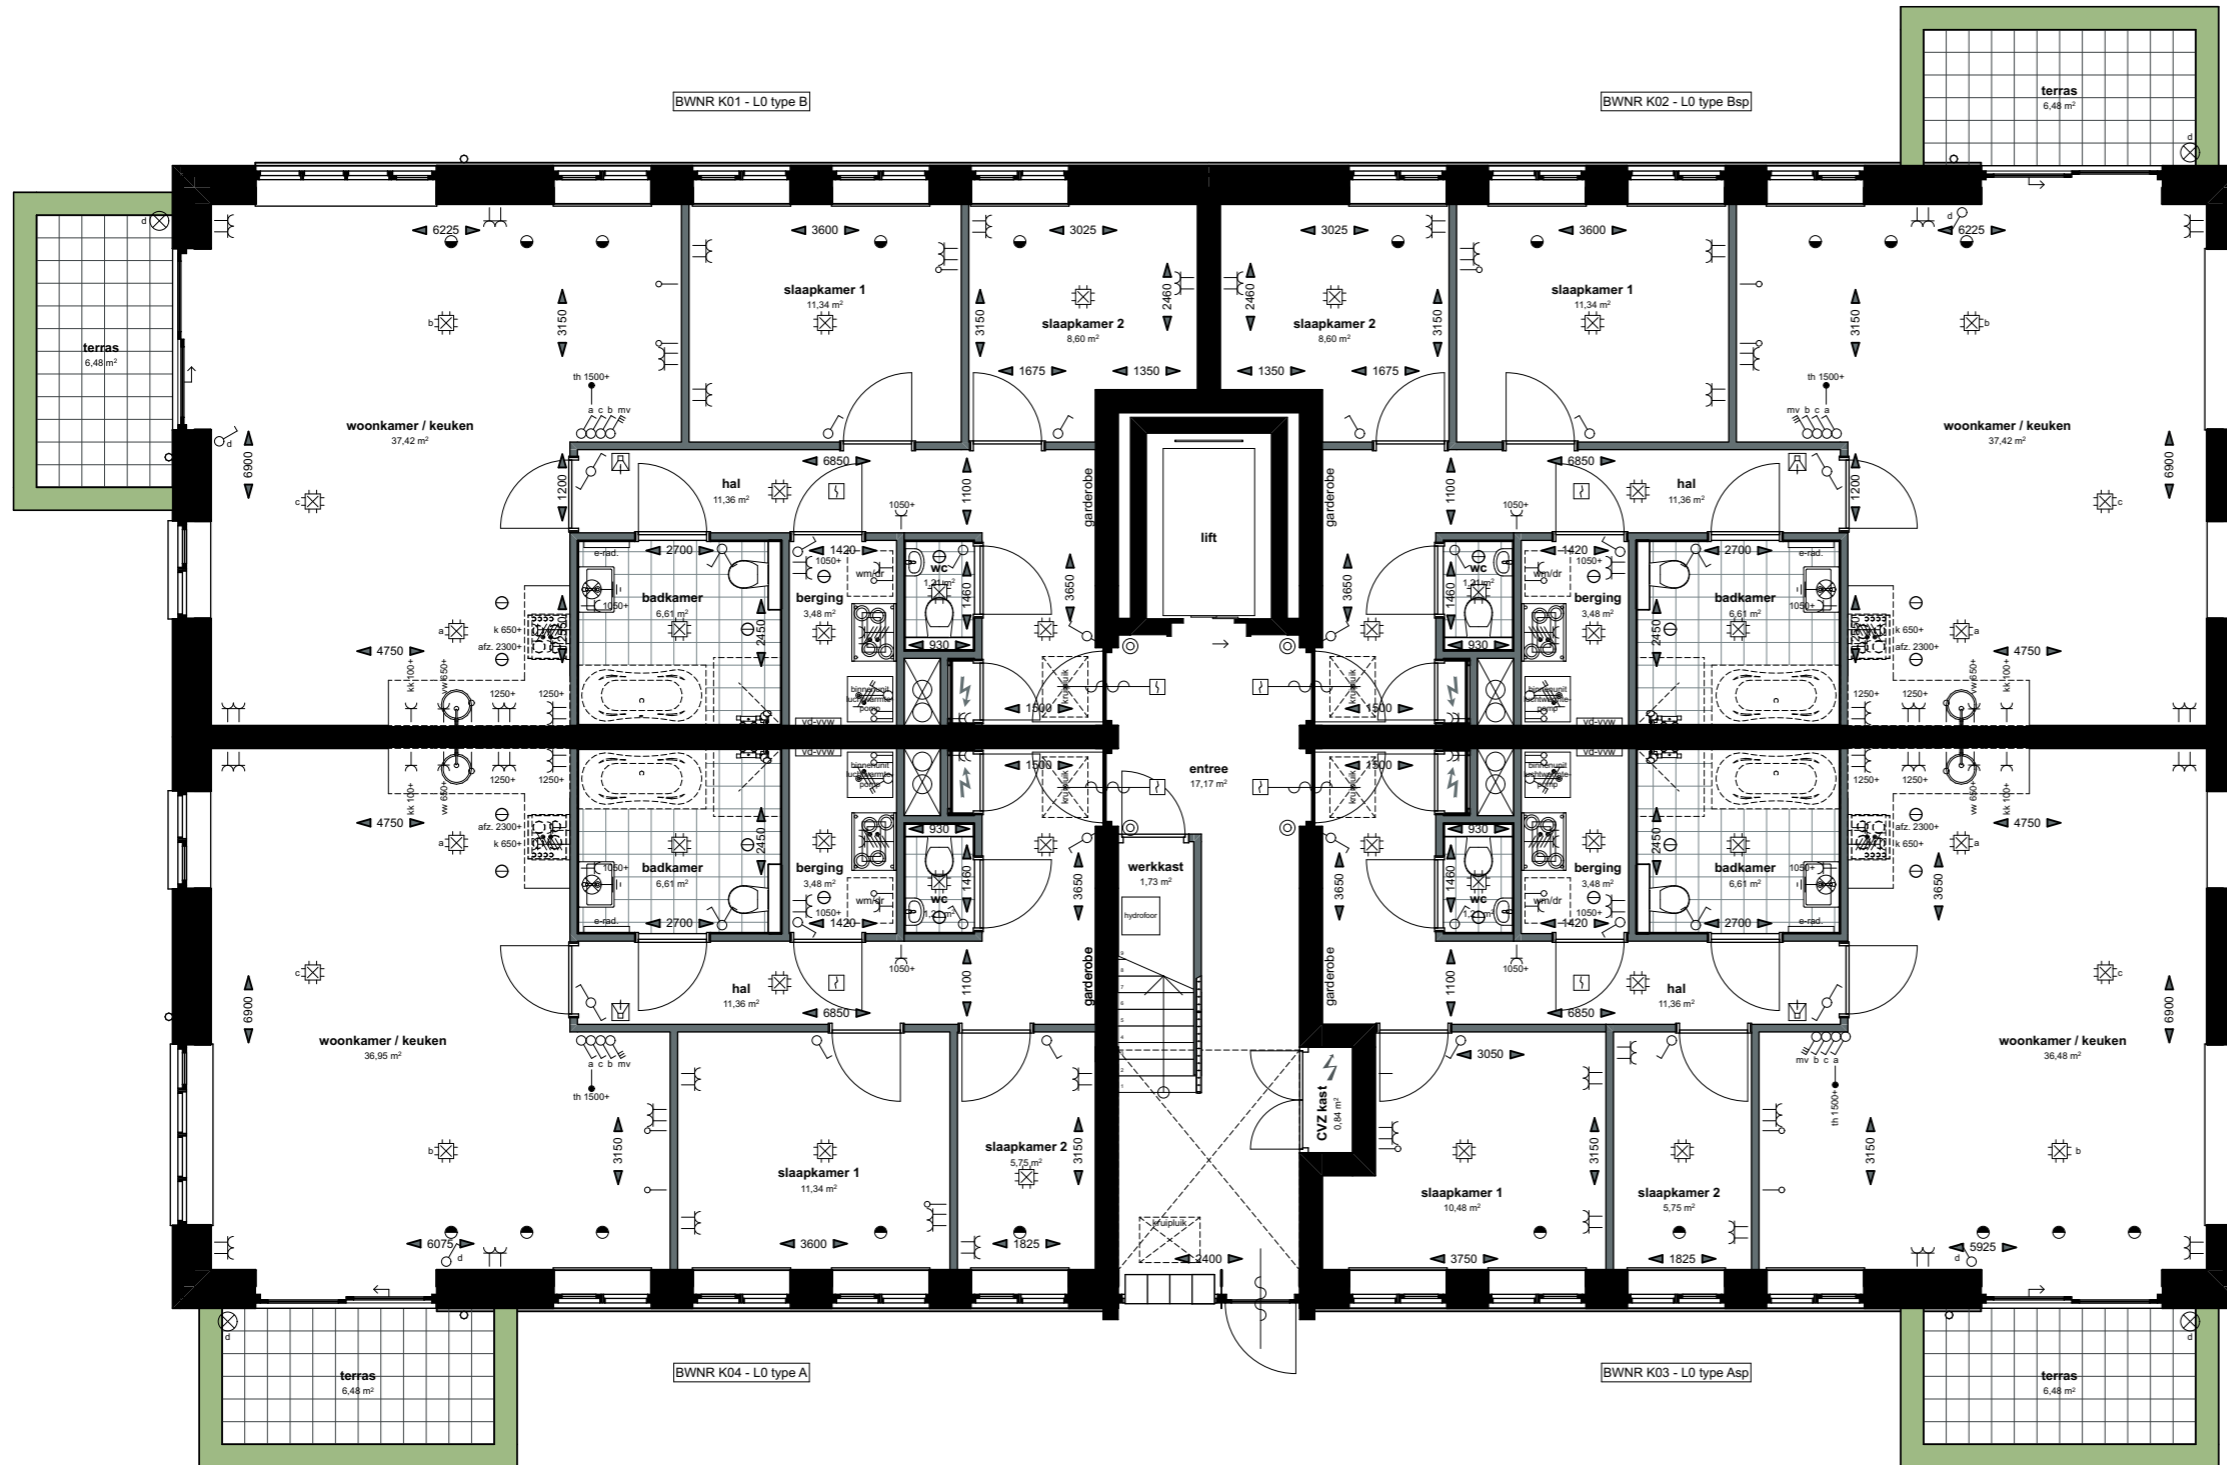


schaal 1:100
 datum 09-12-2021
 gewijzigd .

1931-VK-01

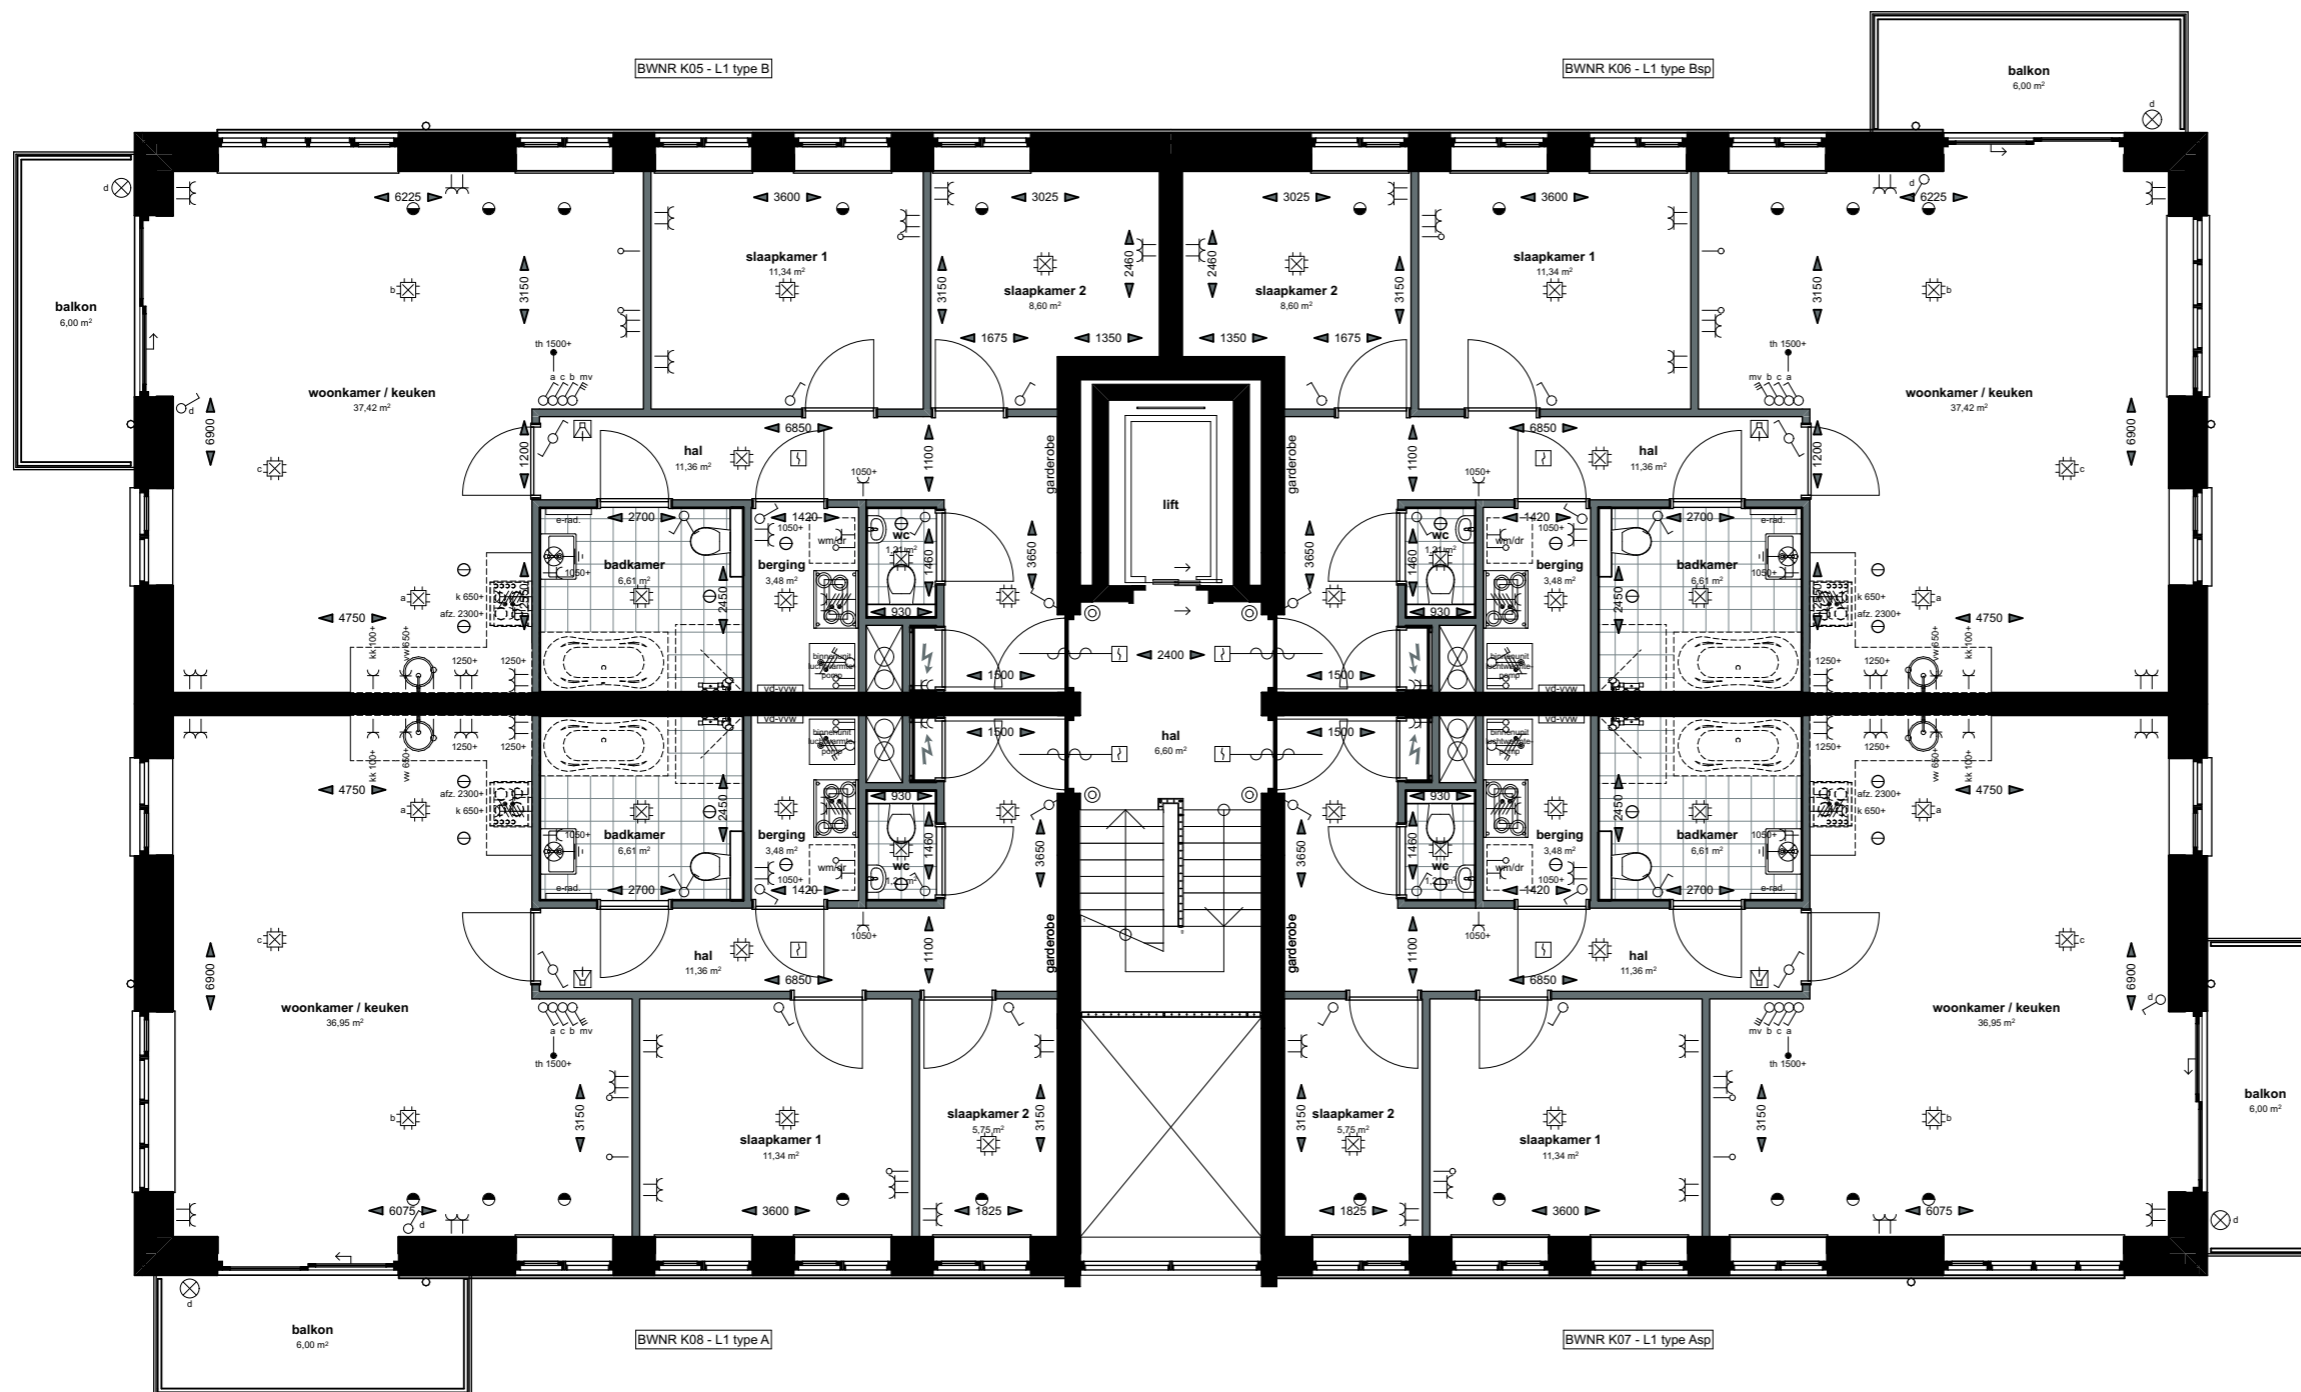


schaal 1:100
 datum 09-12-2021
 gewijzigd .

1931-VK-02

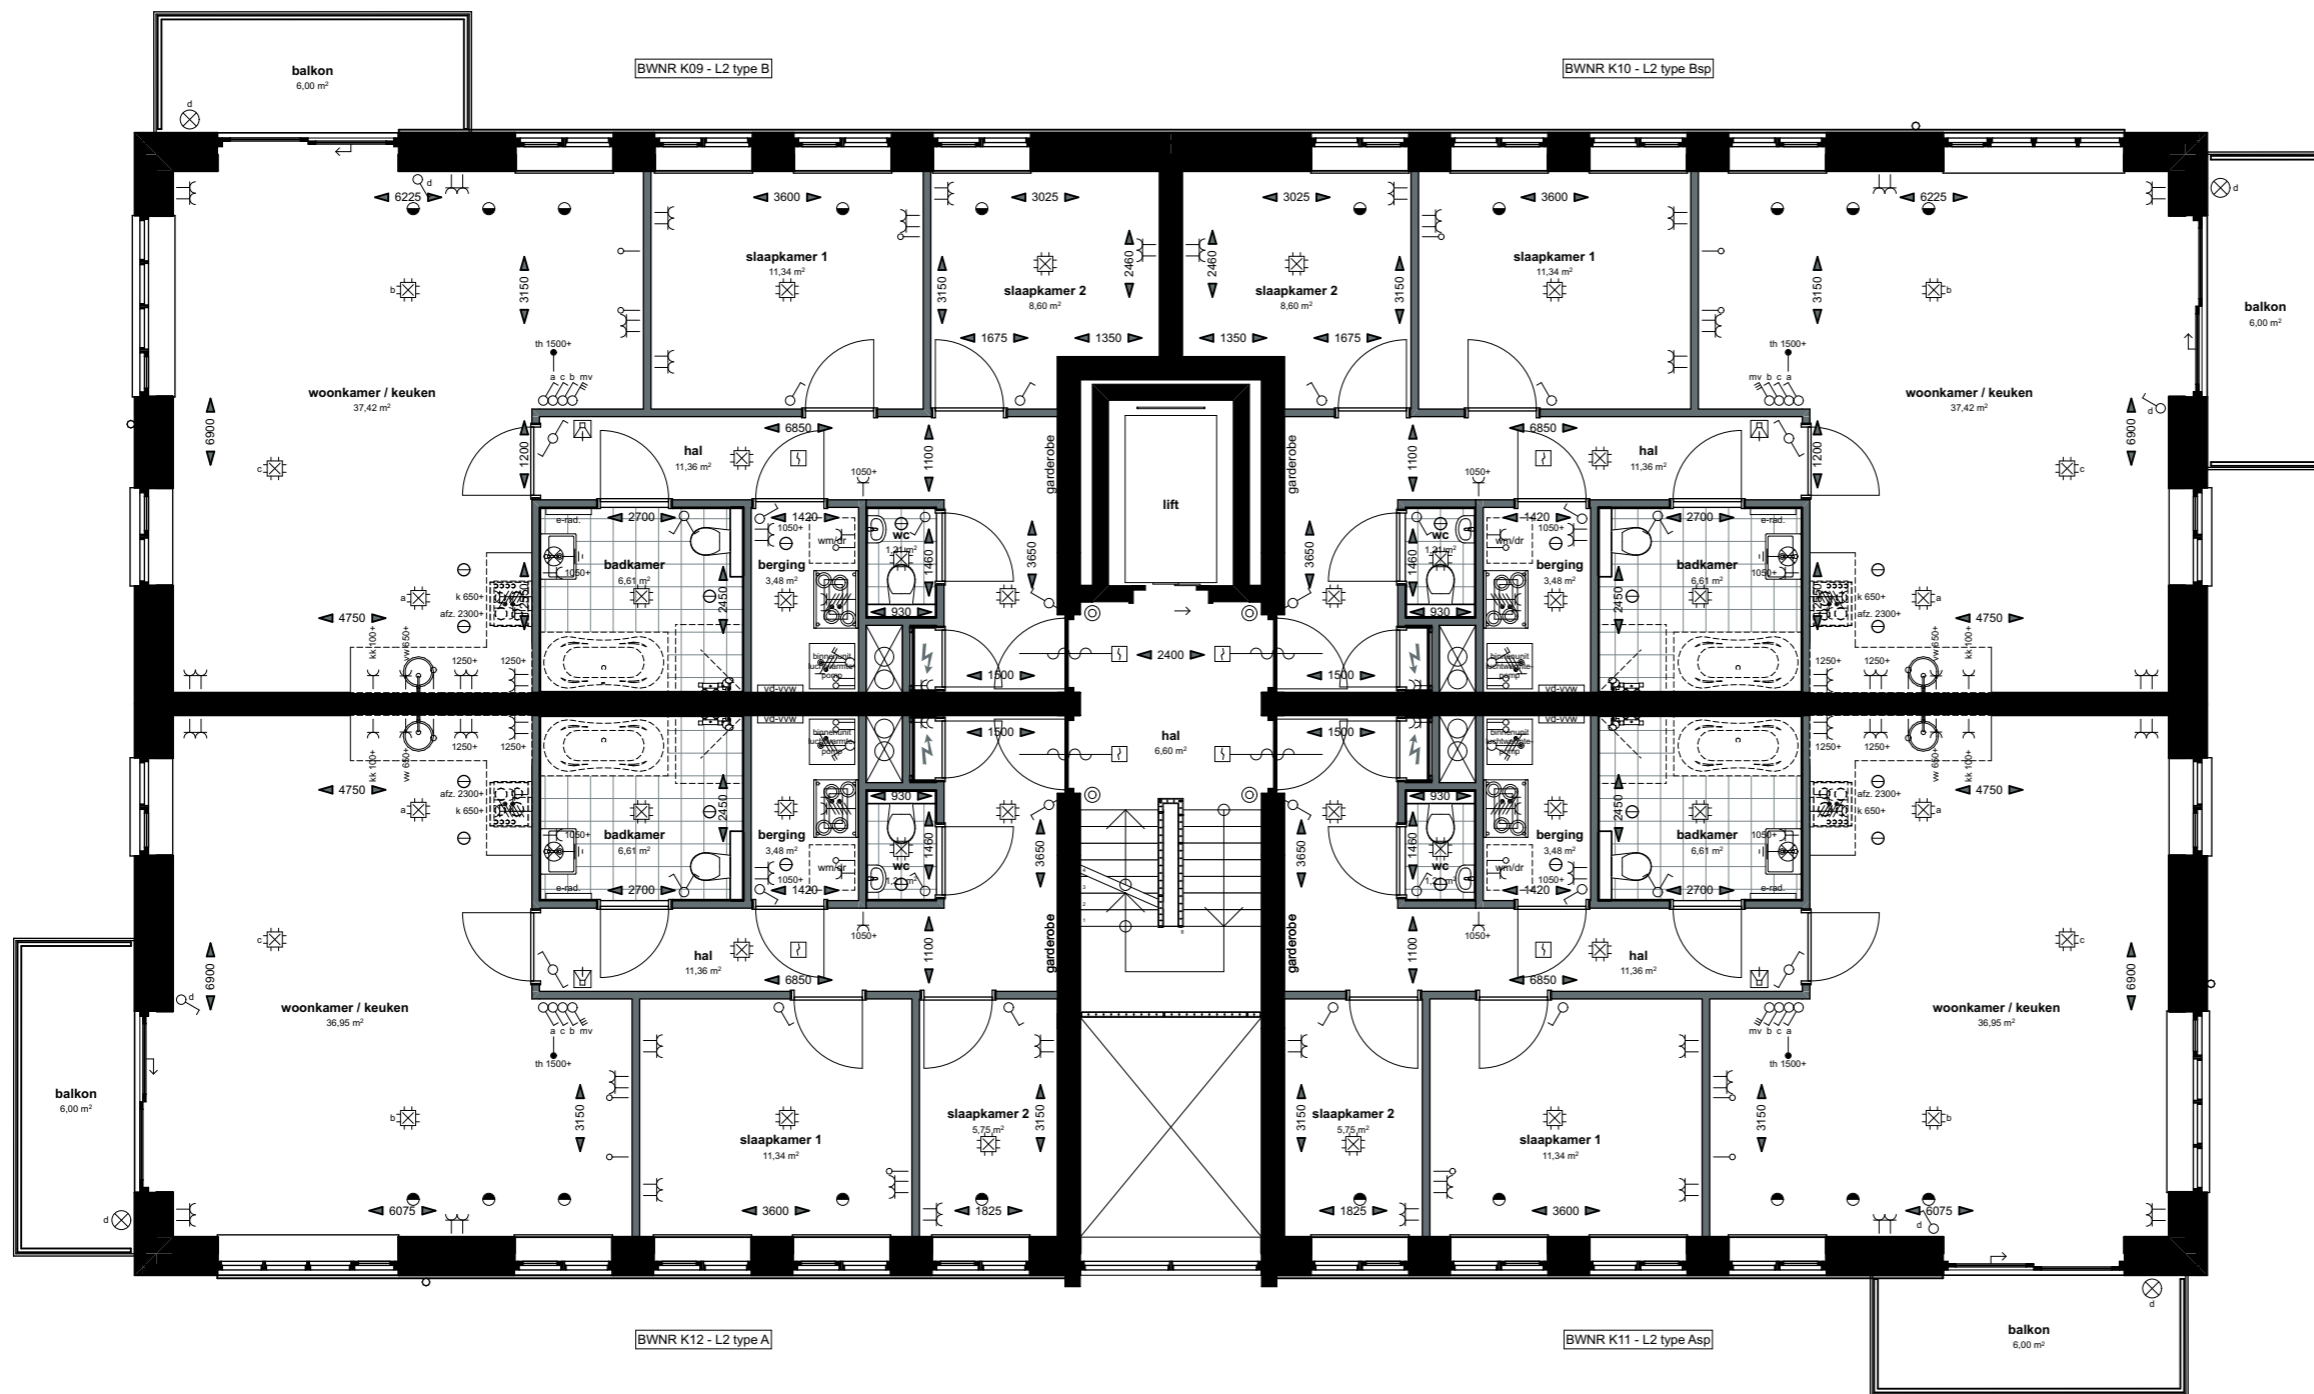


schaal 1:100
 datum 09-12-2021
 gewijzigd .

1931-VK-03

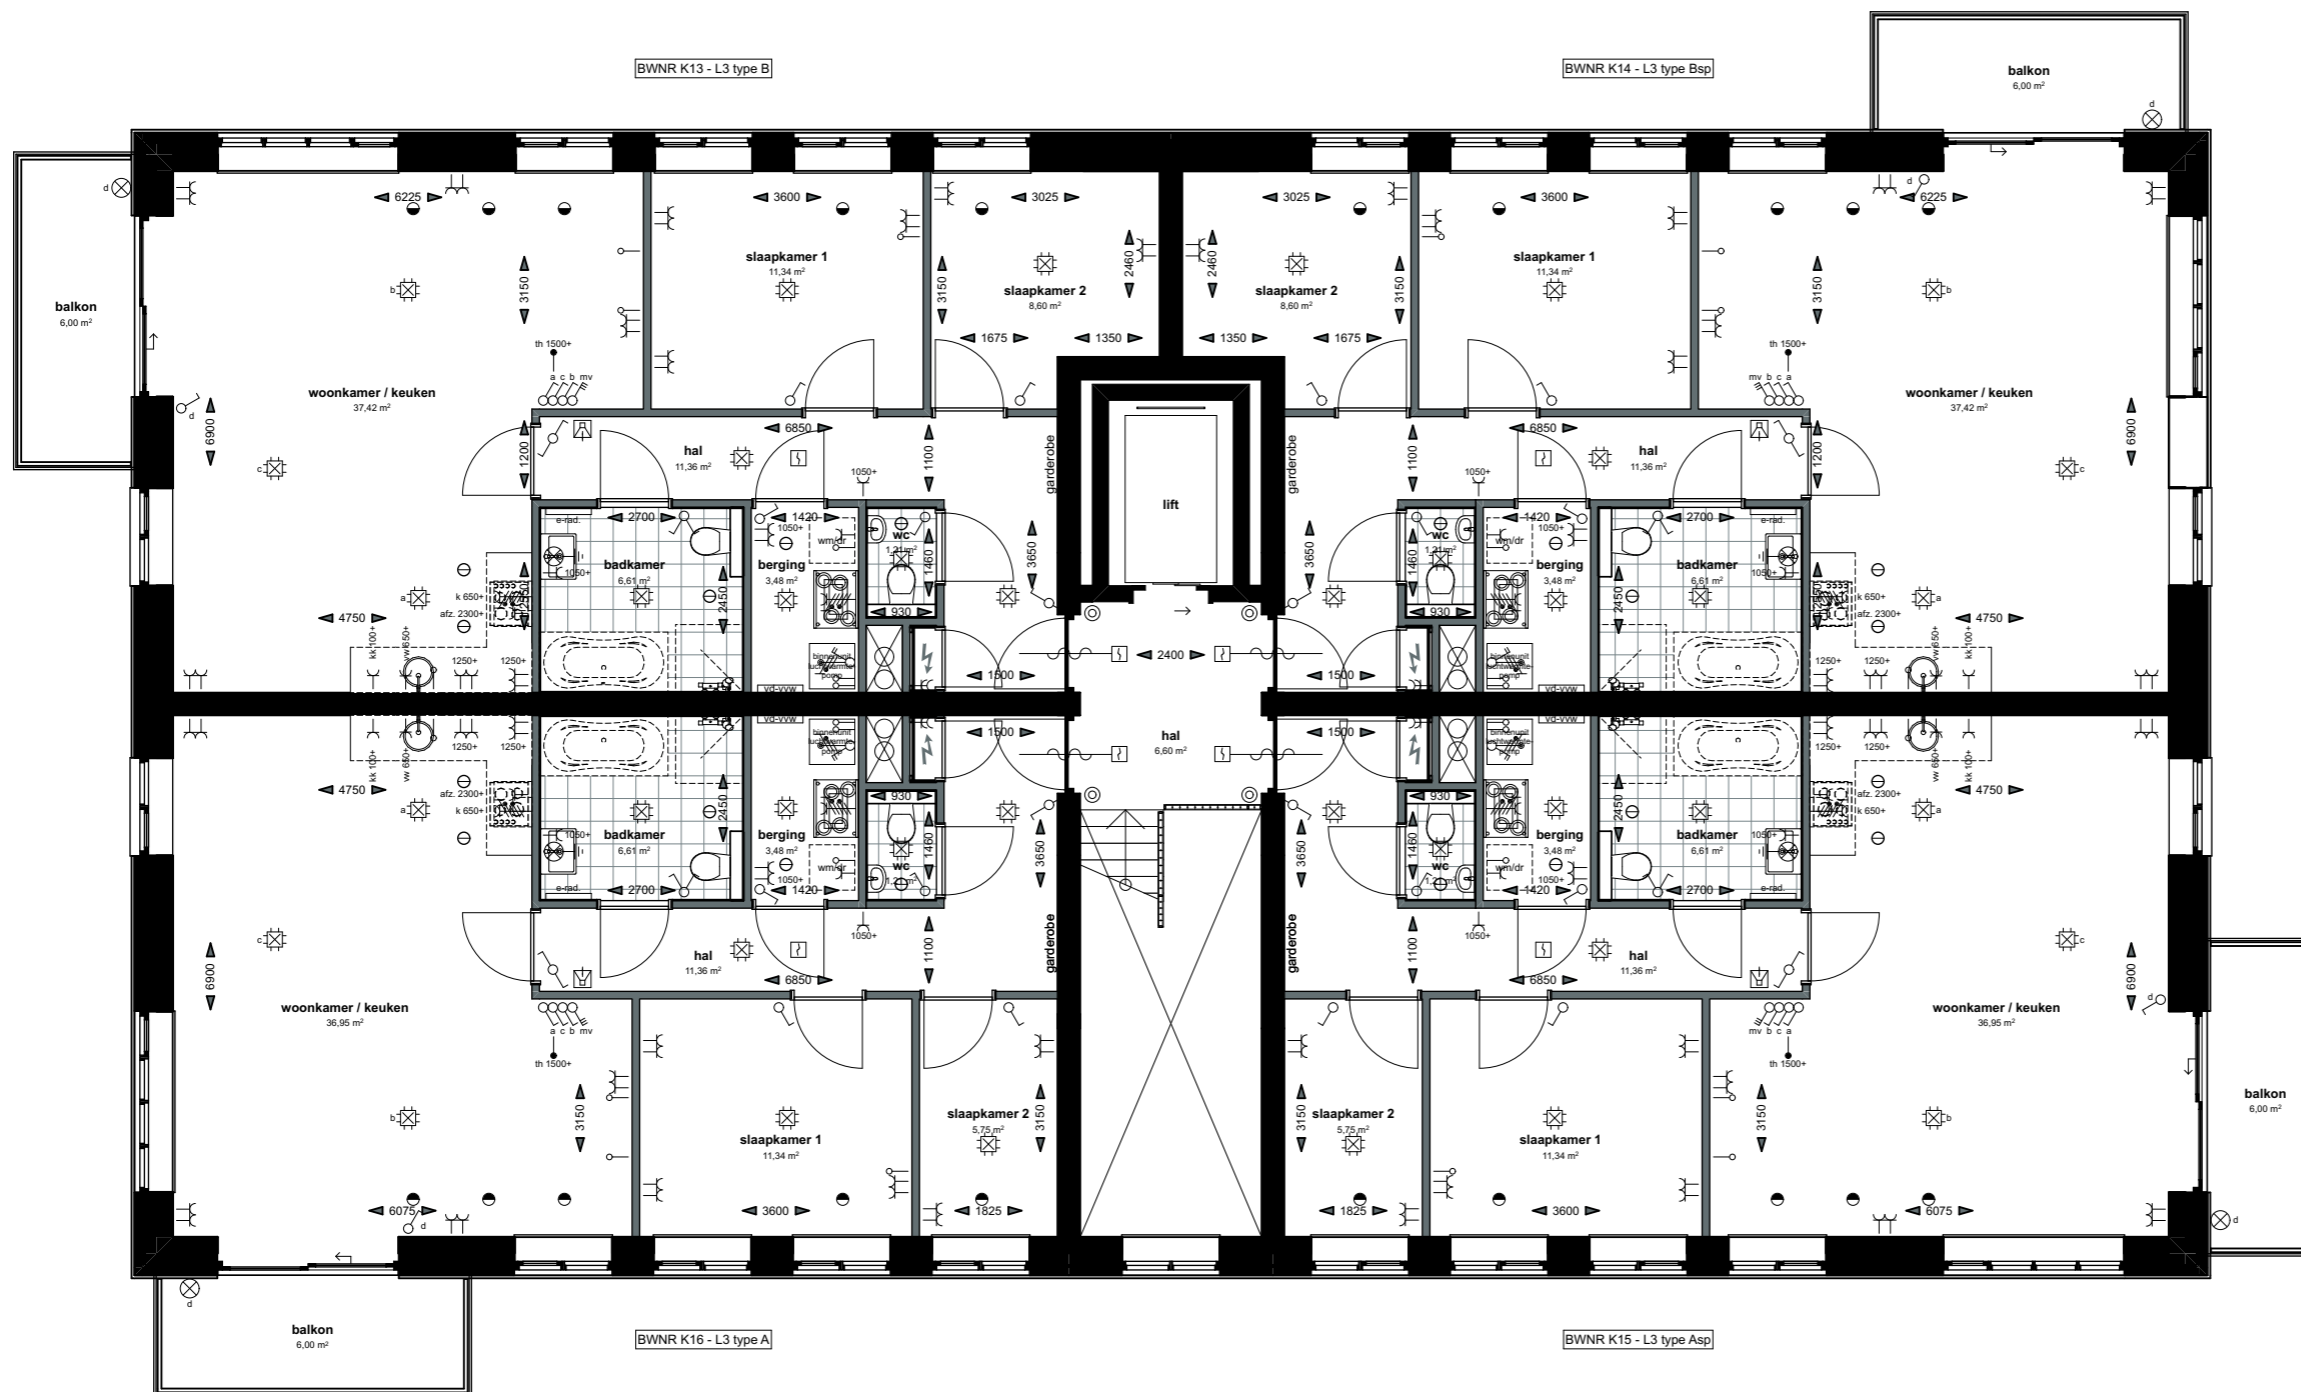

schaal 1:100
 datum 09-12-2021
 gewijzigd .

1931-VK-04

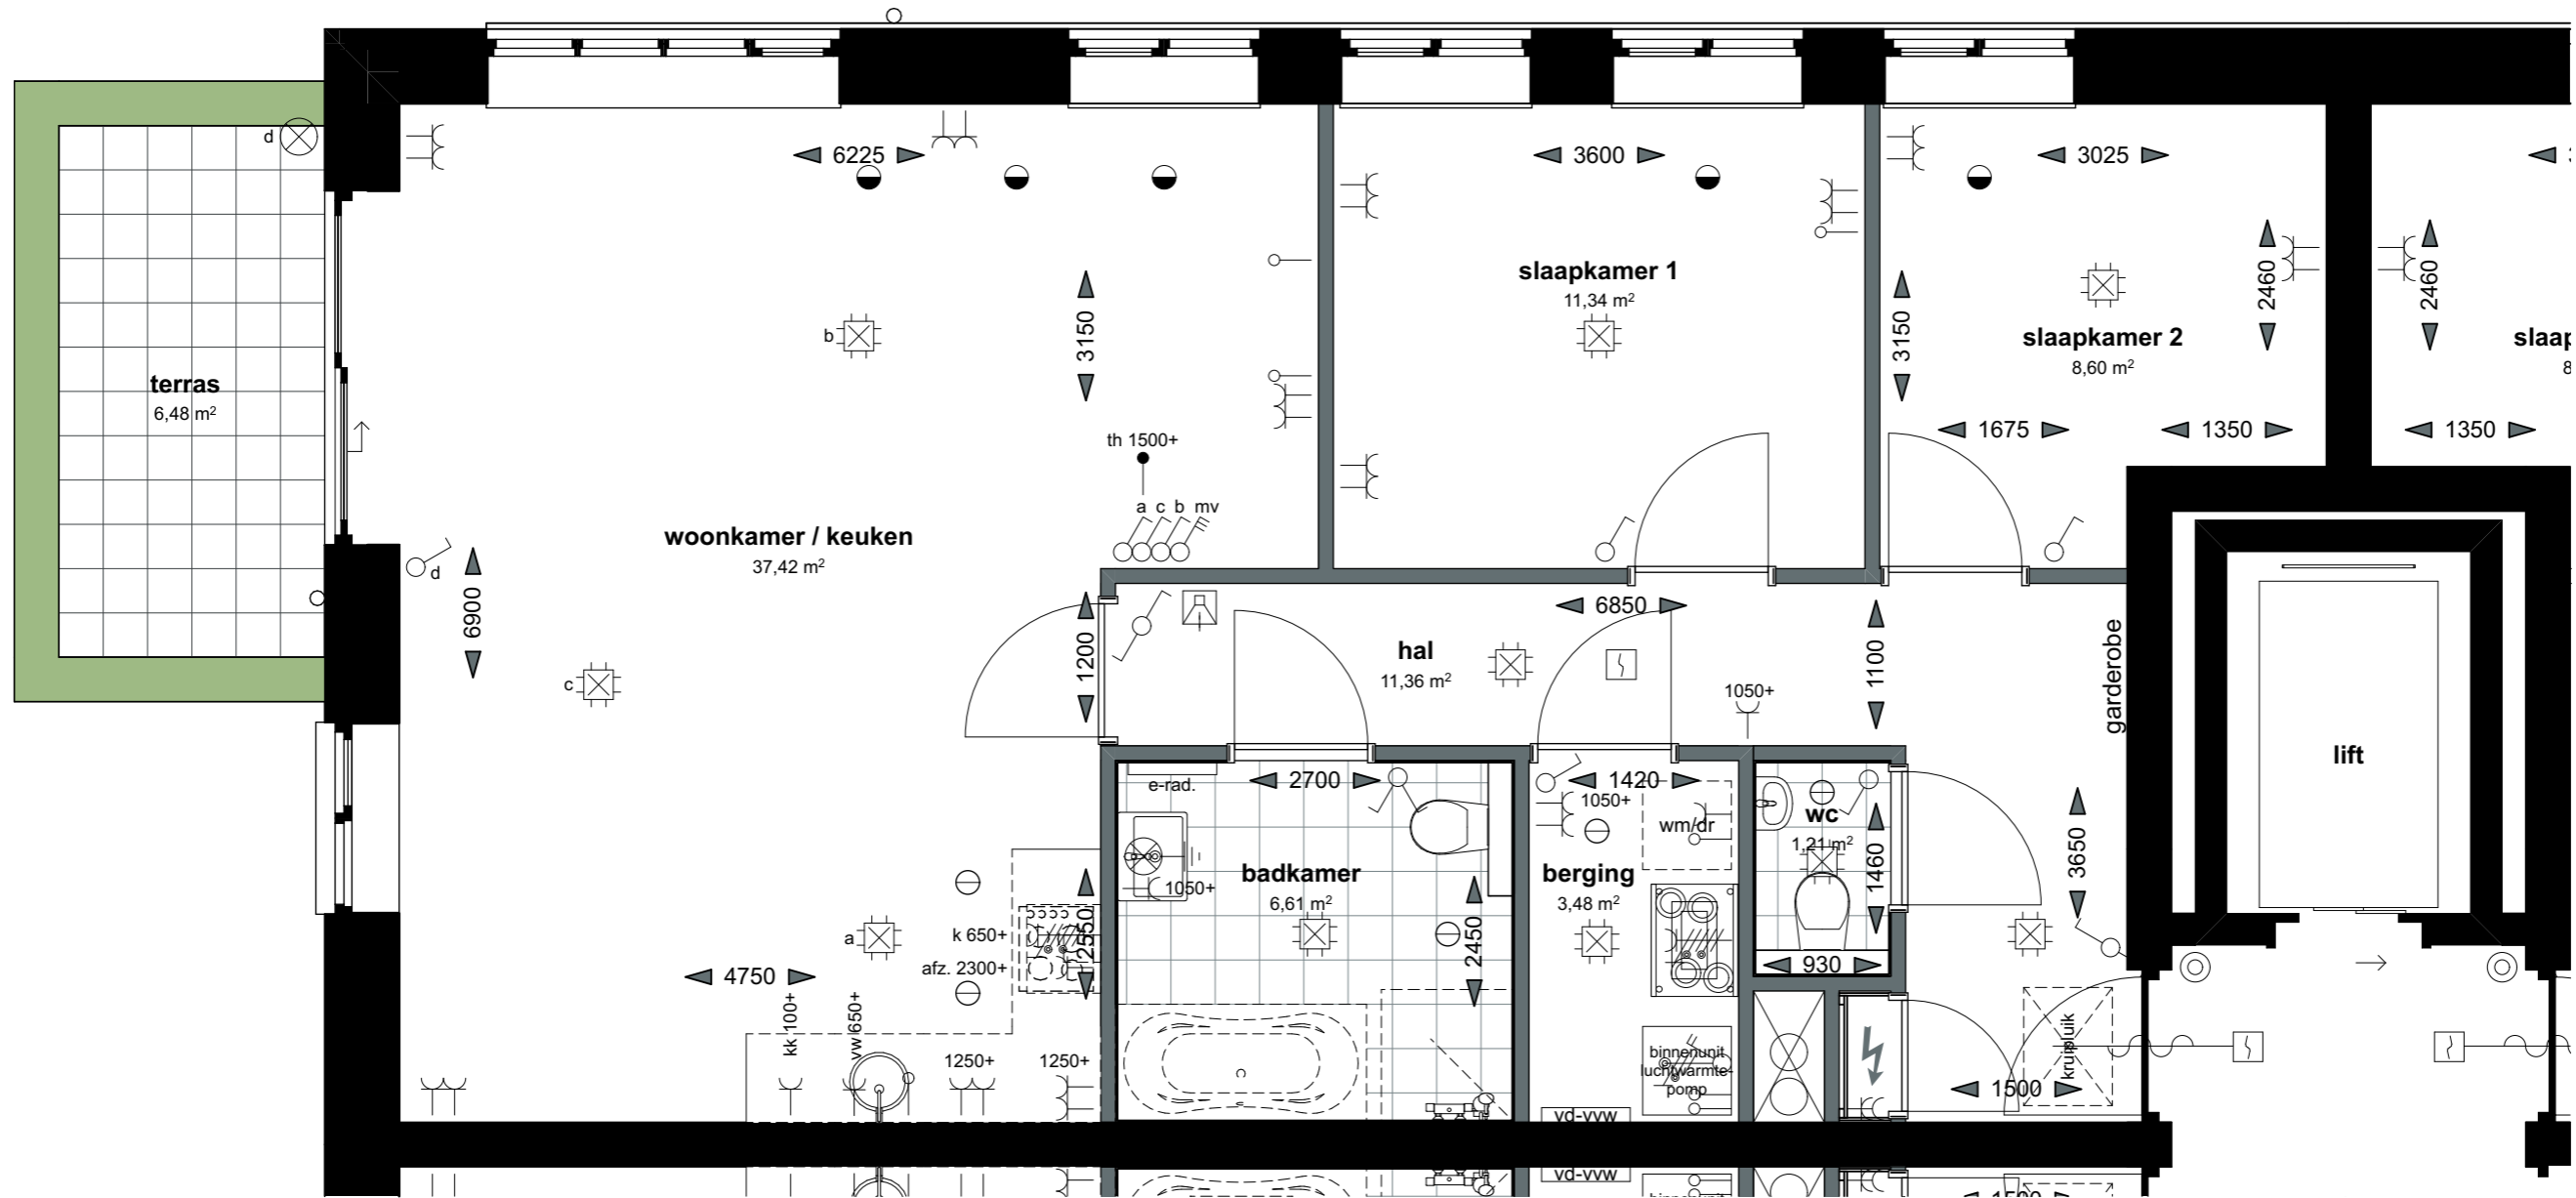


Lont

schaal 1:50
 datum 09-12-2021
 gewijzigd .

1931-VK-05

BWNR K02 - L0 type Bsp

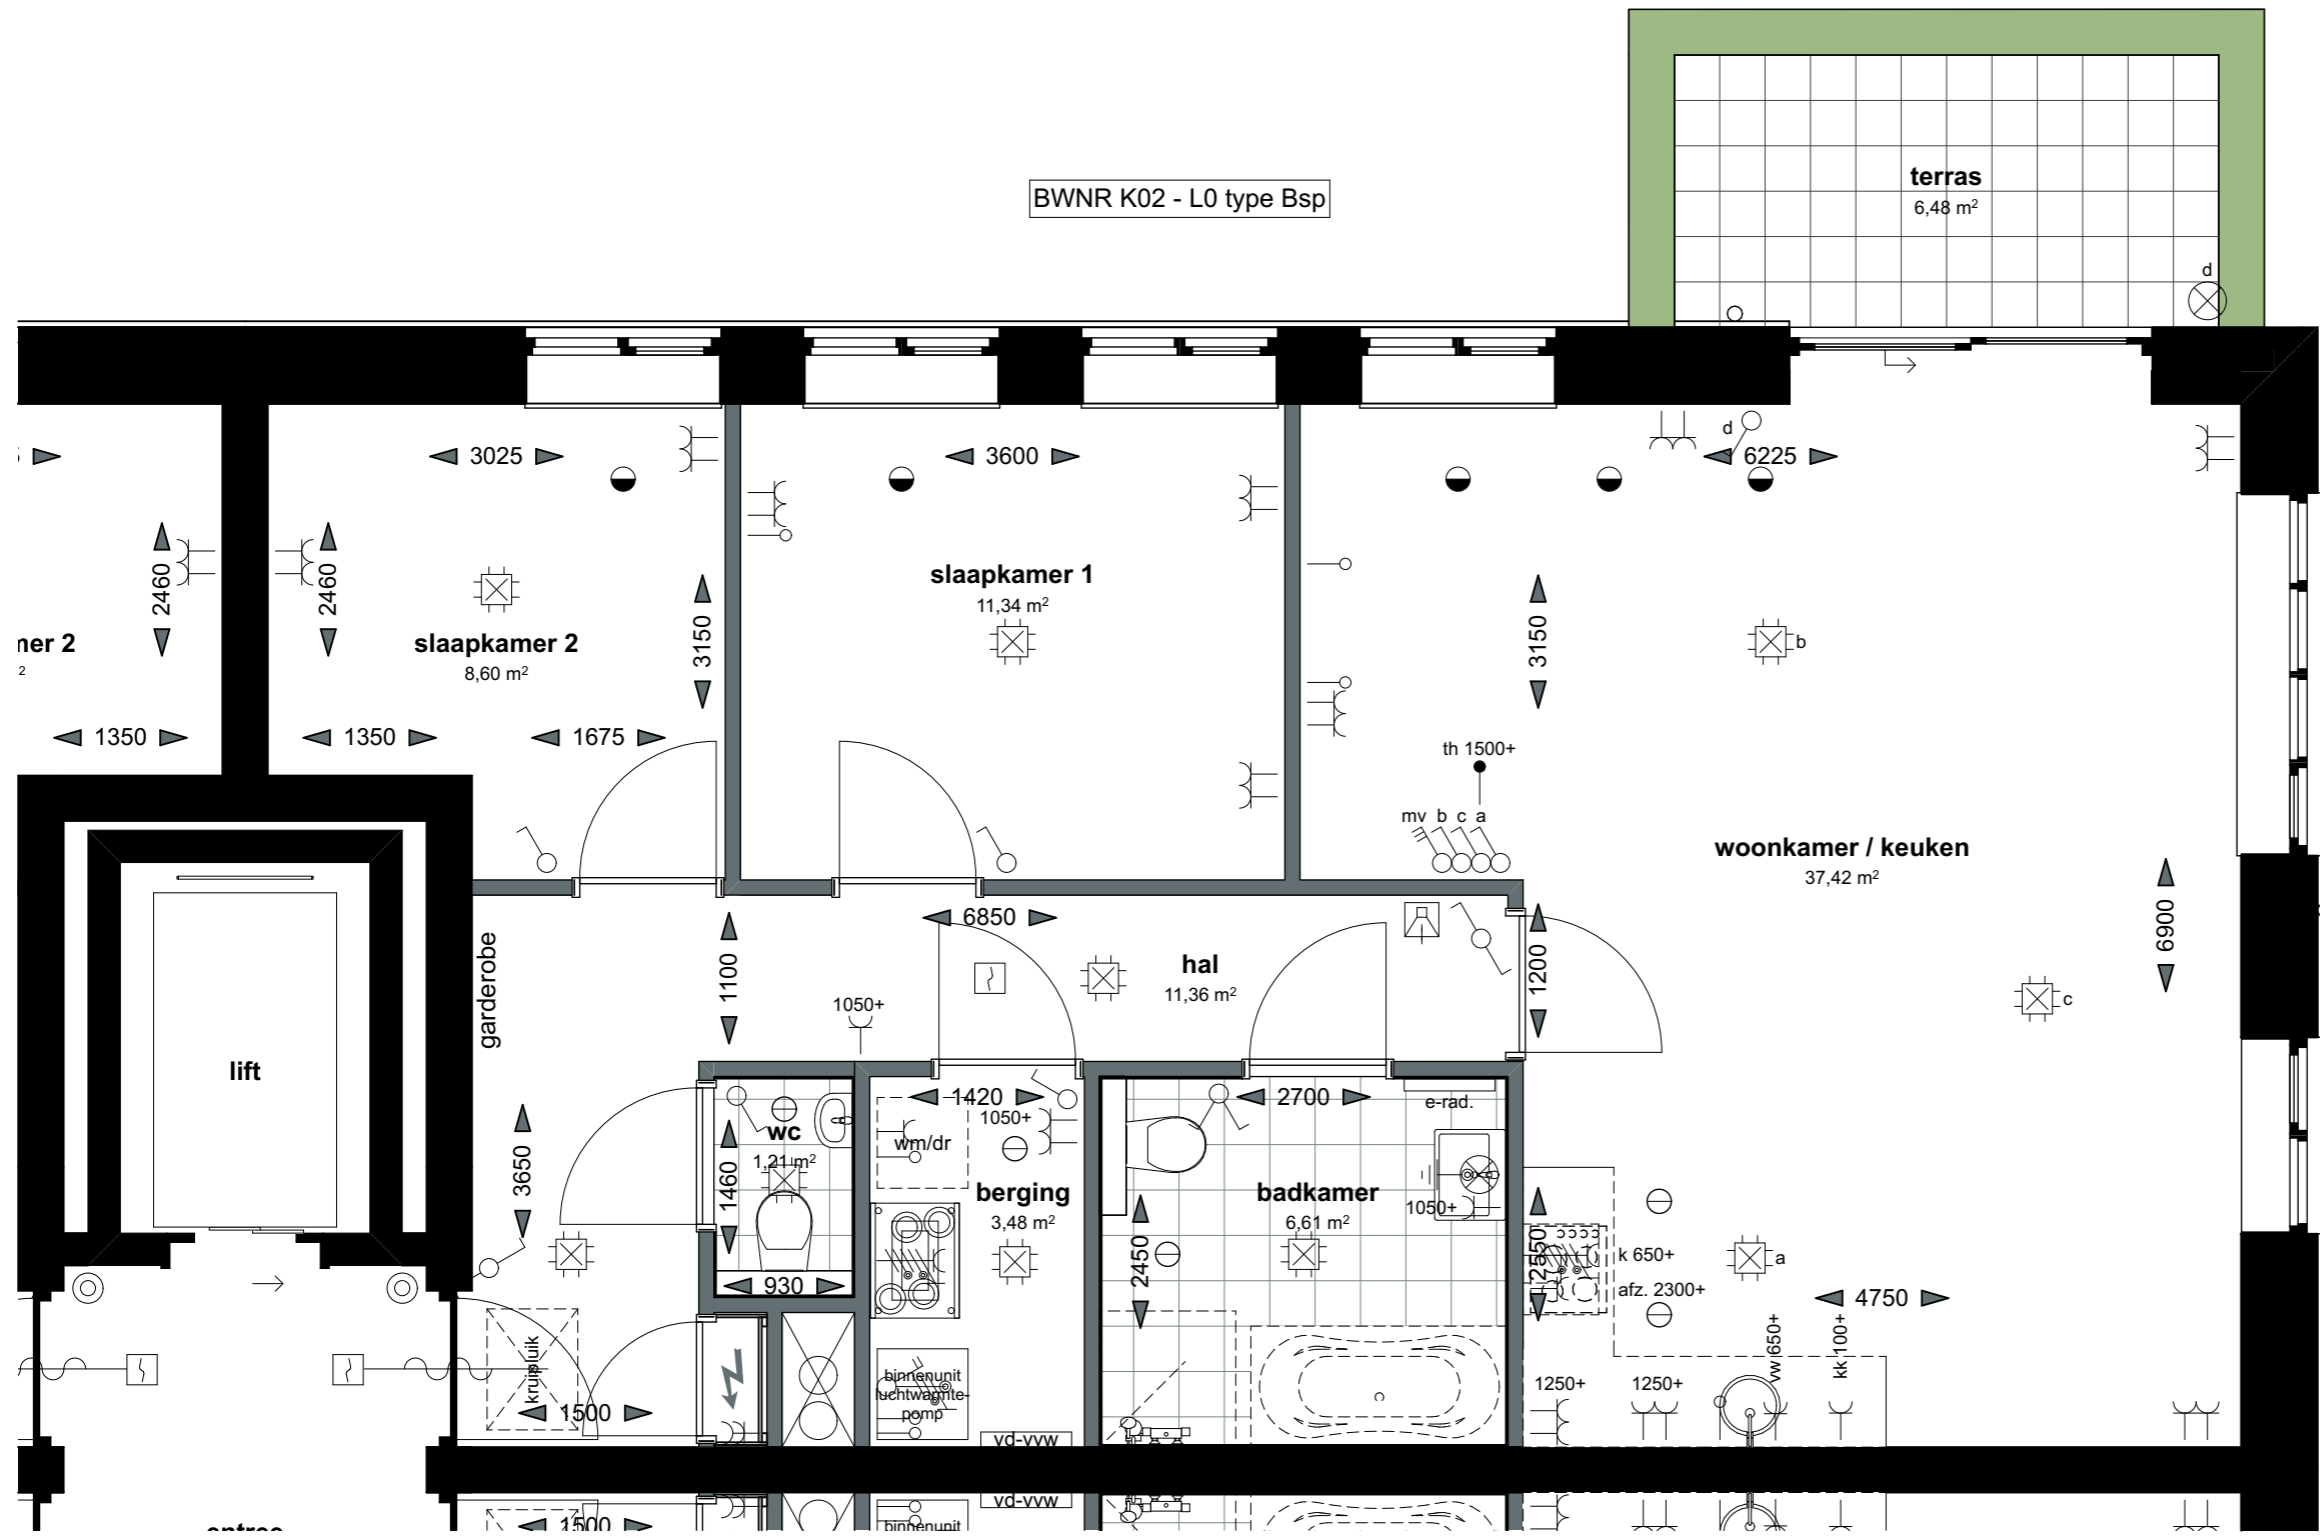


Lont

schaal 1:50
 datum 09-12-2021
 gewijzigd .


1931-VK-07

optionele indeling slaapkamers
BWNR K02 - L0 type Bsp

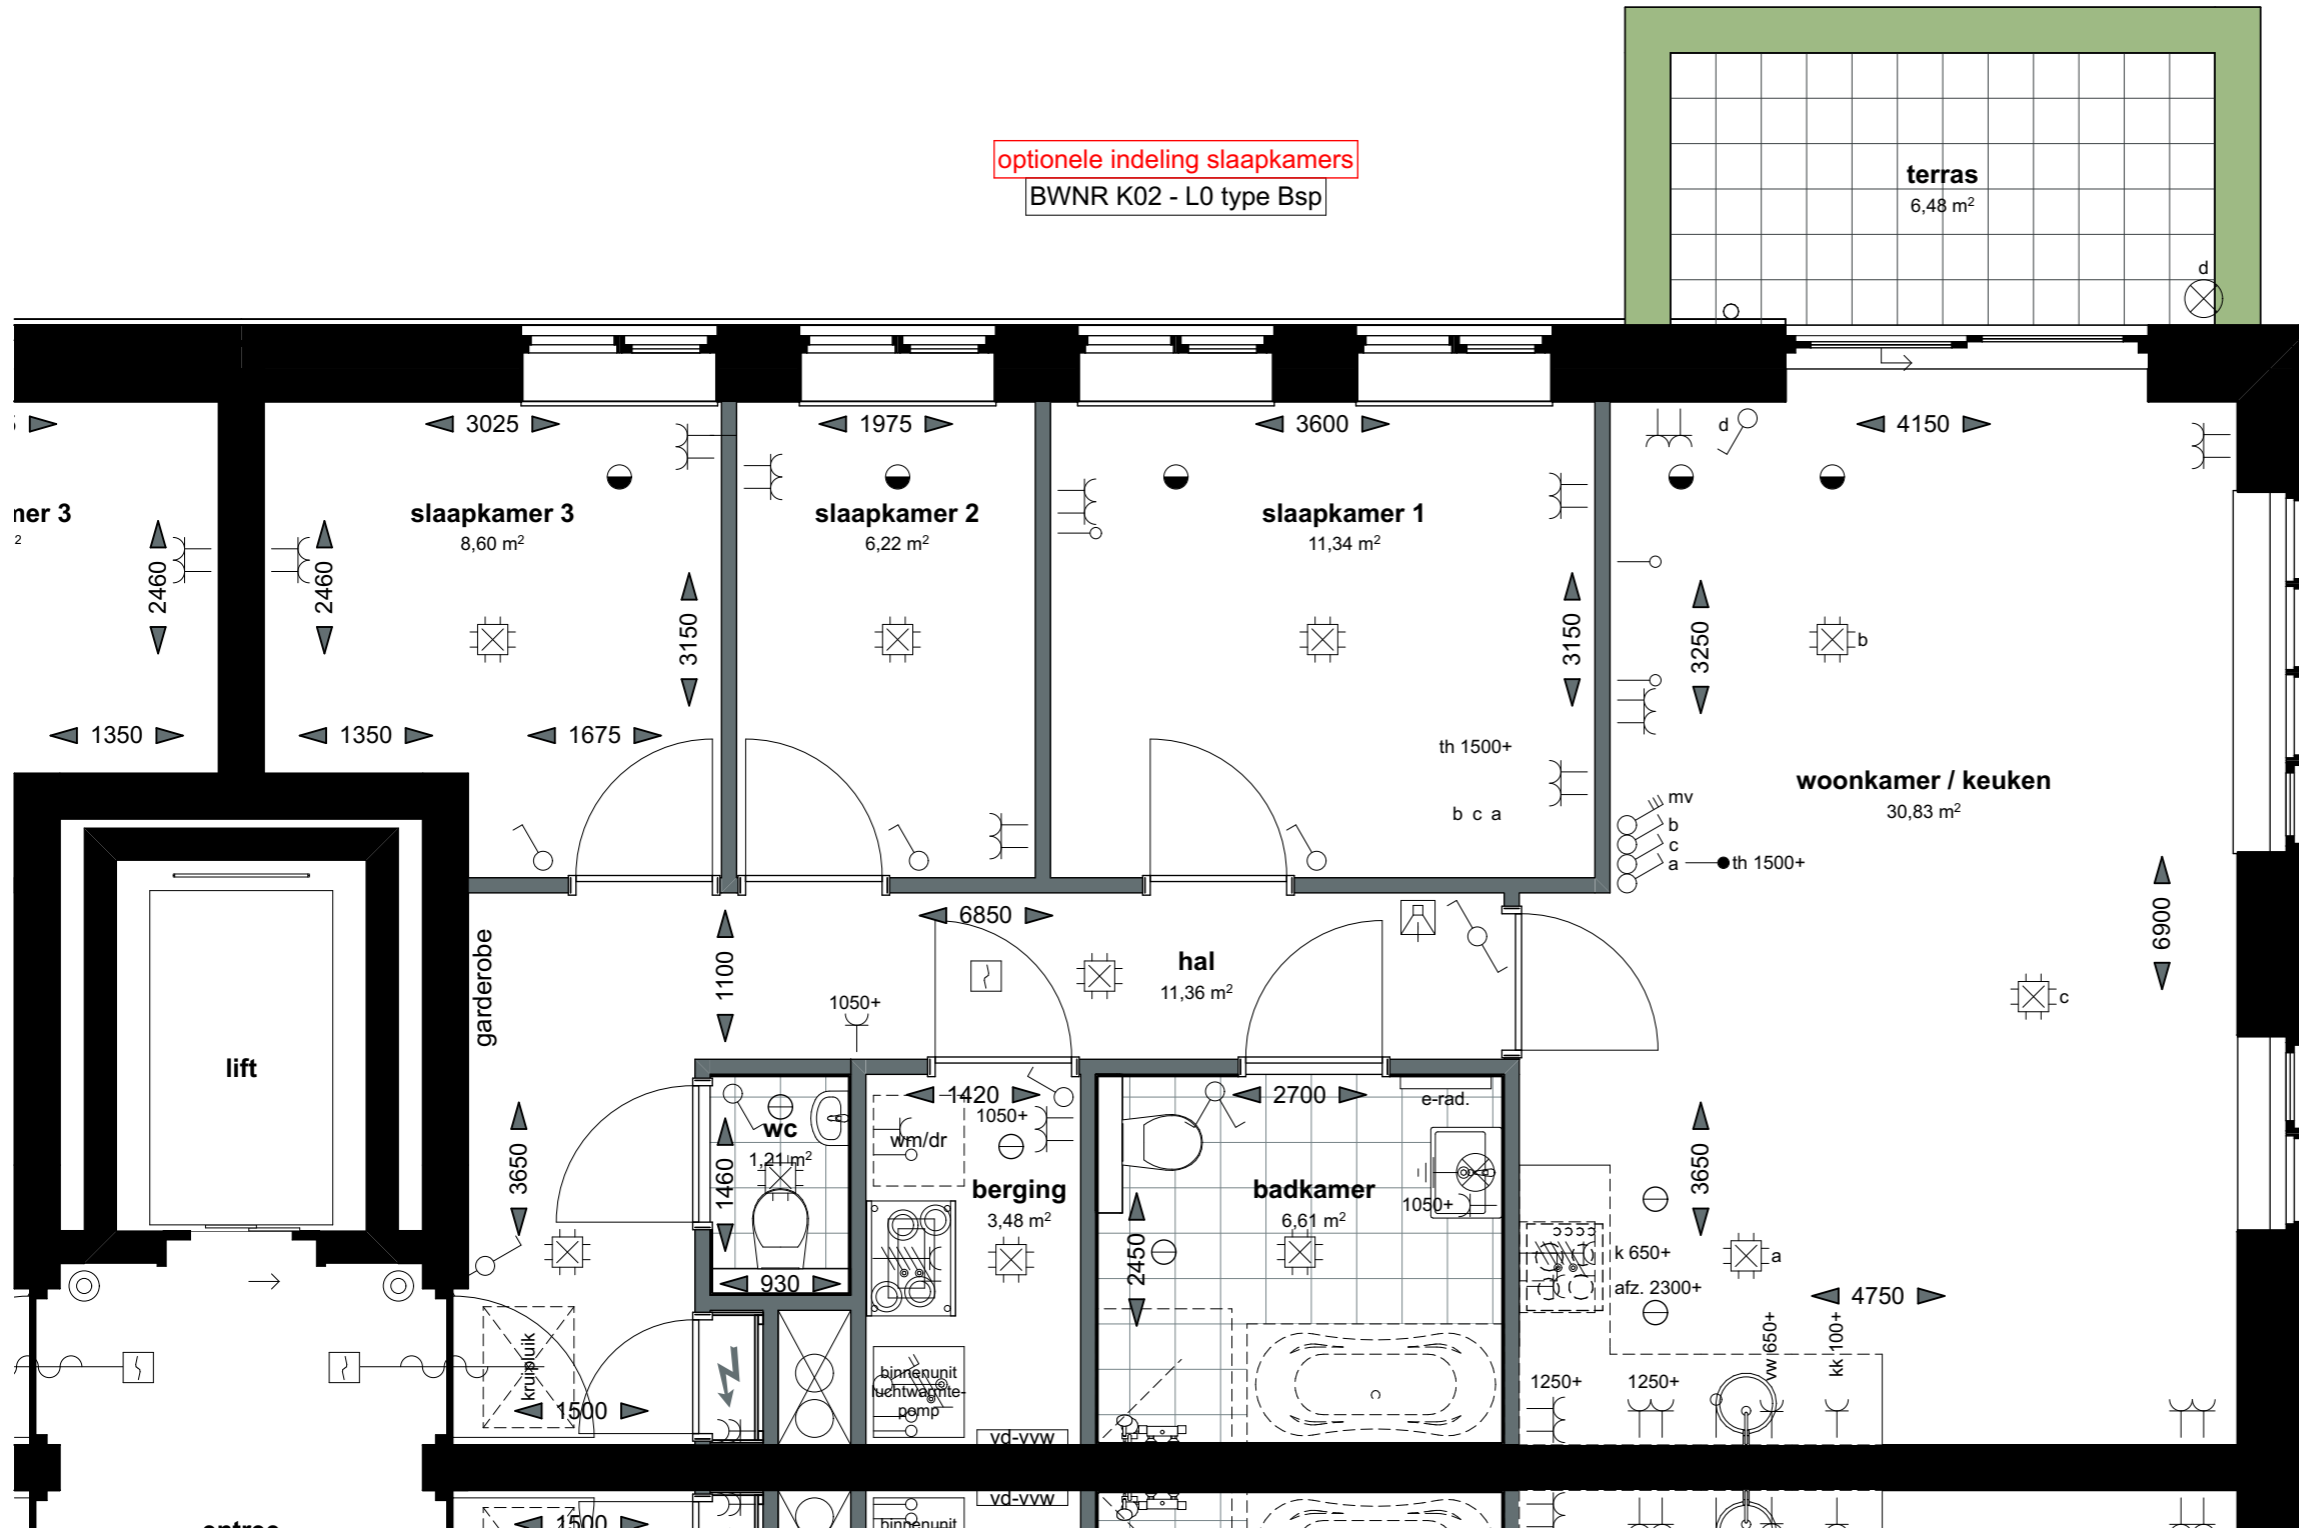

schaal 1:50
datum 09-12-2021
gewijzigd .


1931-VK-08

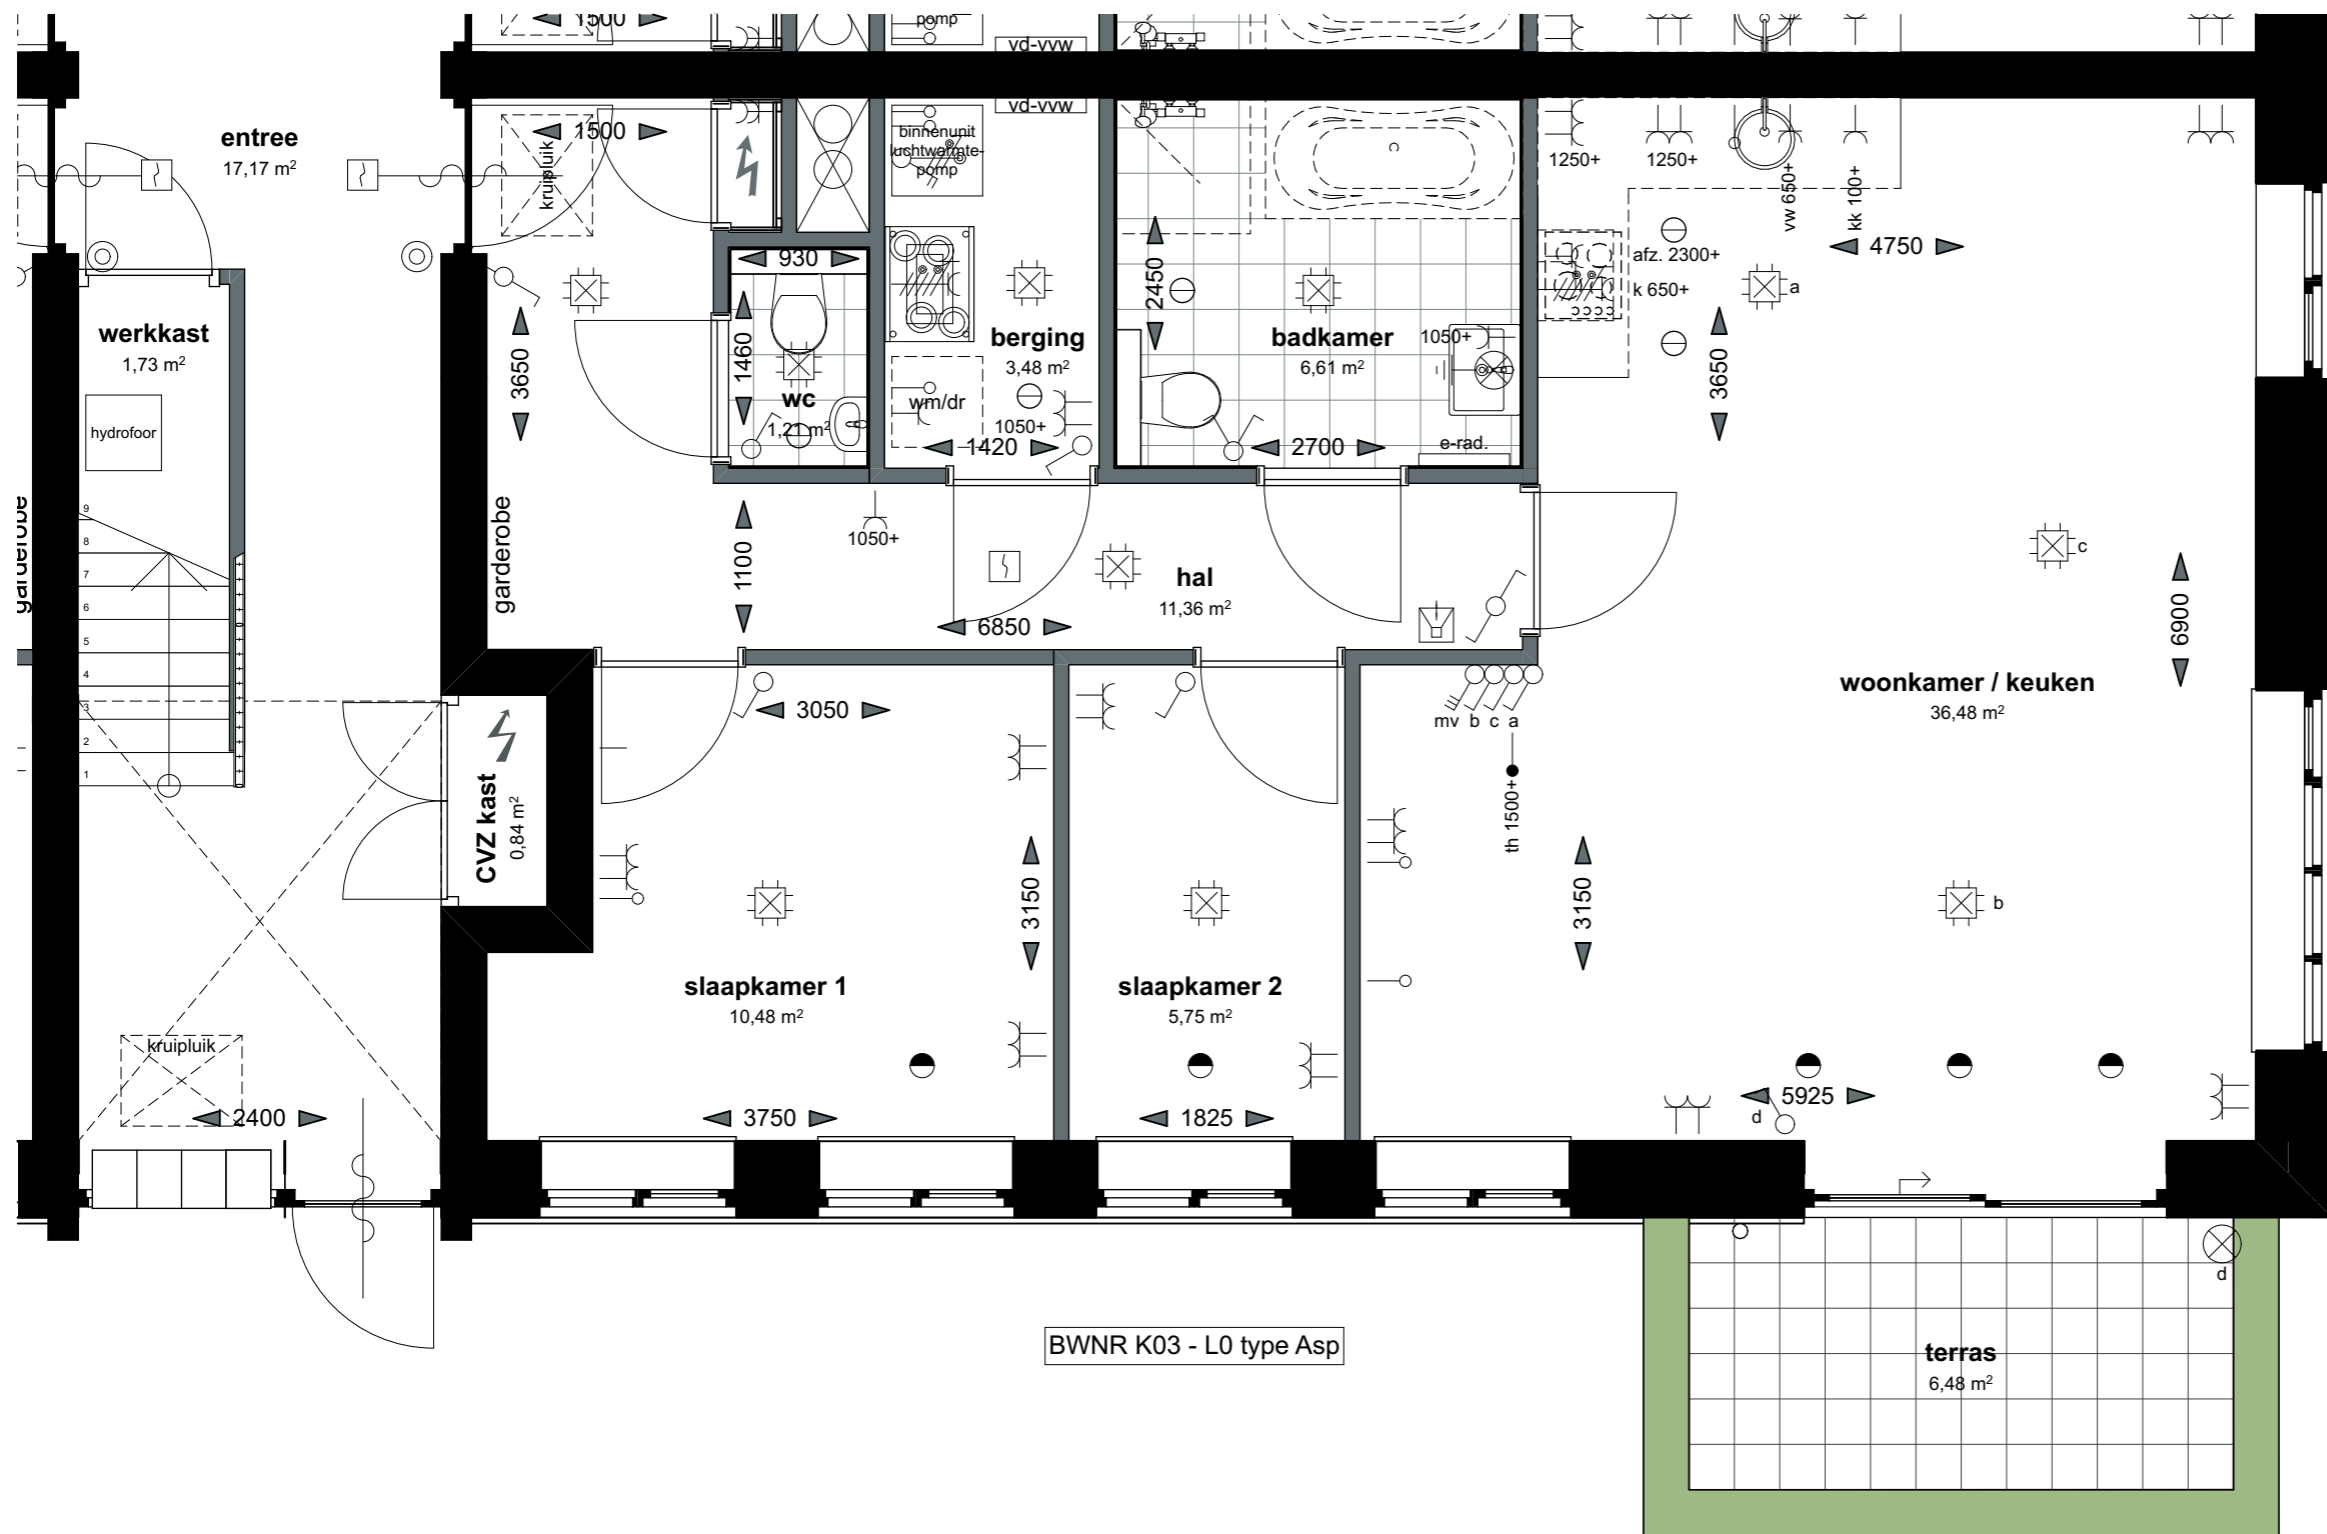

Lont

schaal 1:50
 datum 09-12-2021
 gewijzigd .


1931-VK-09

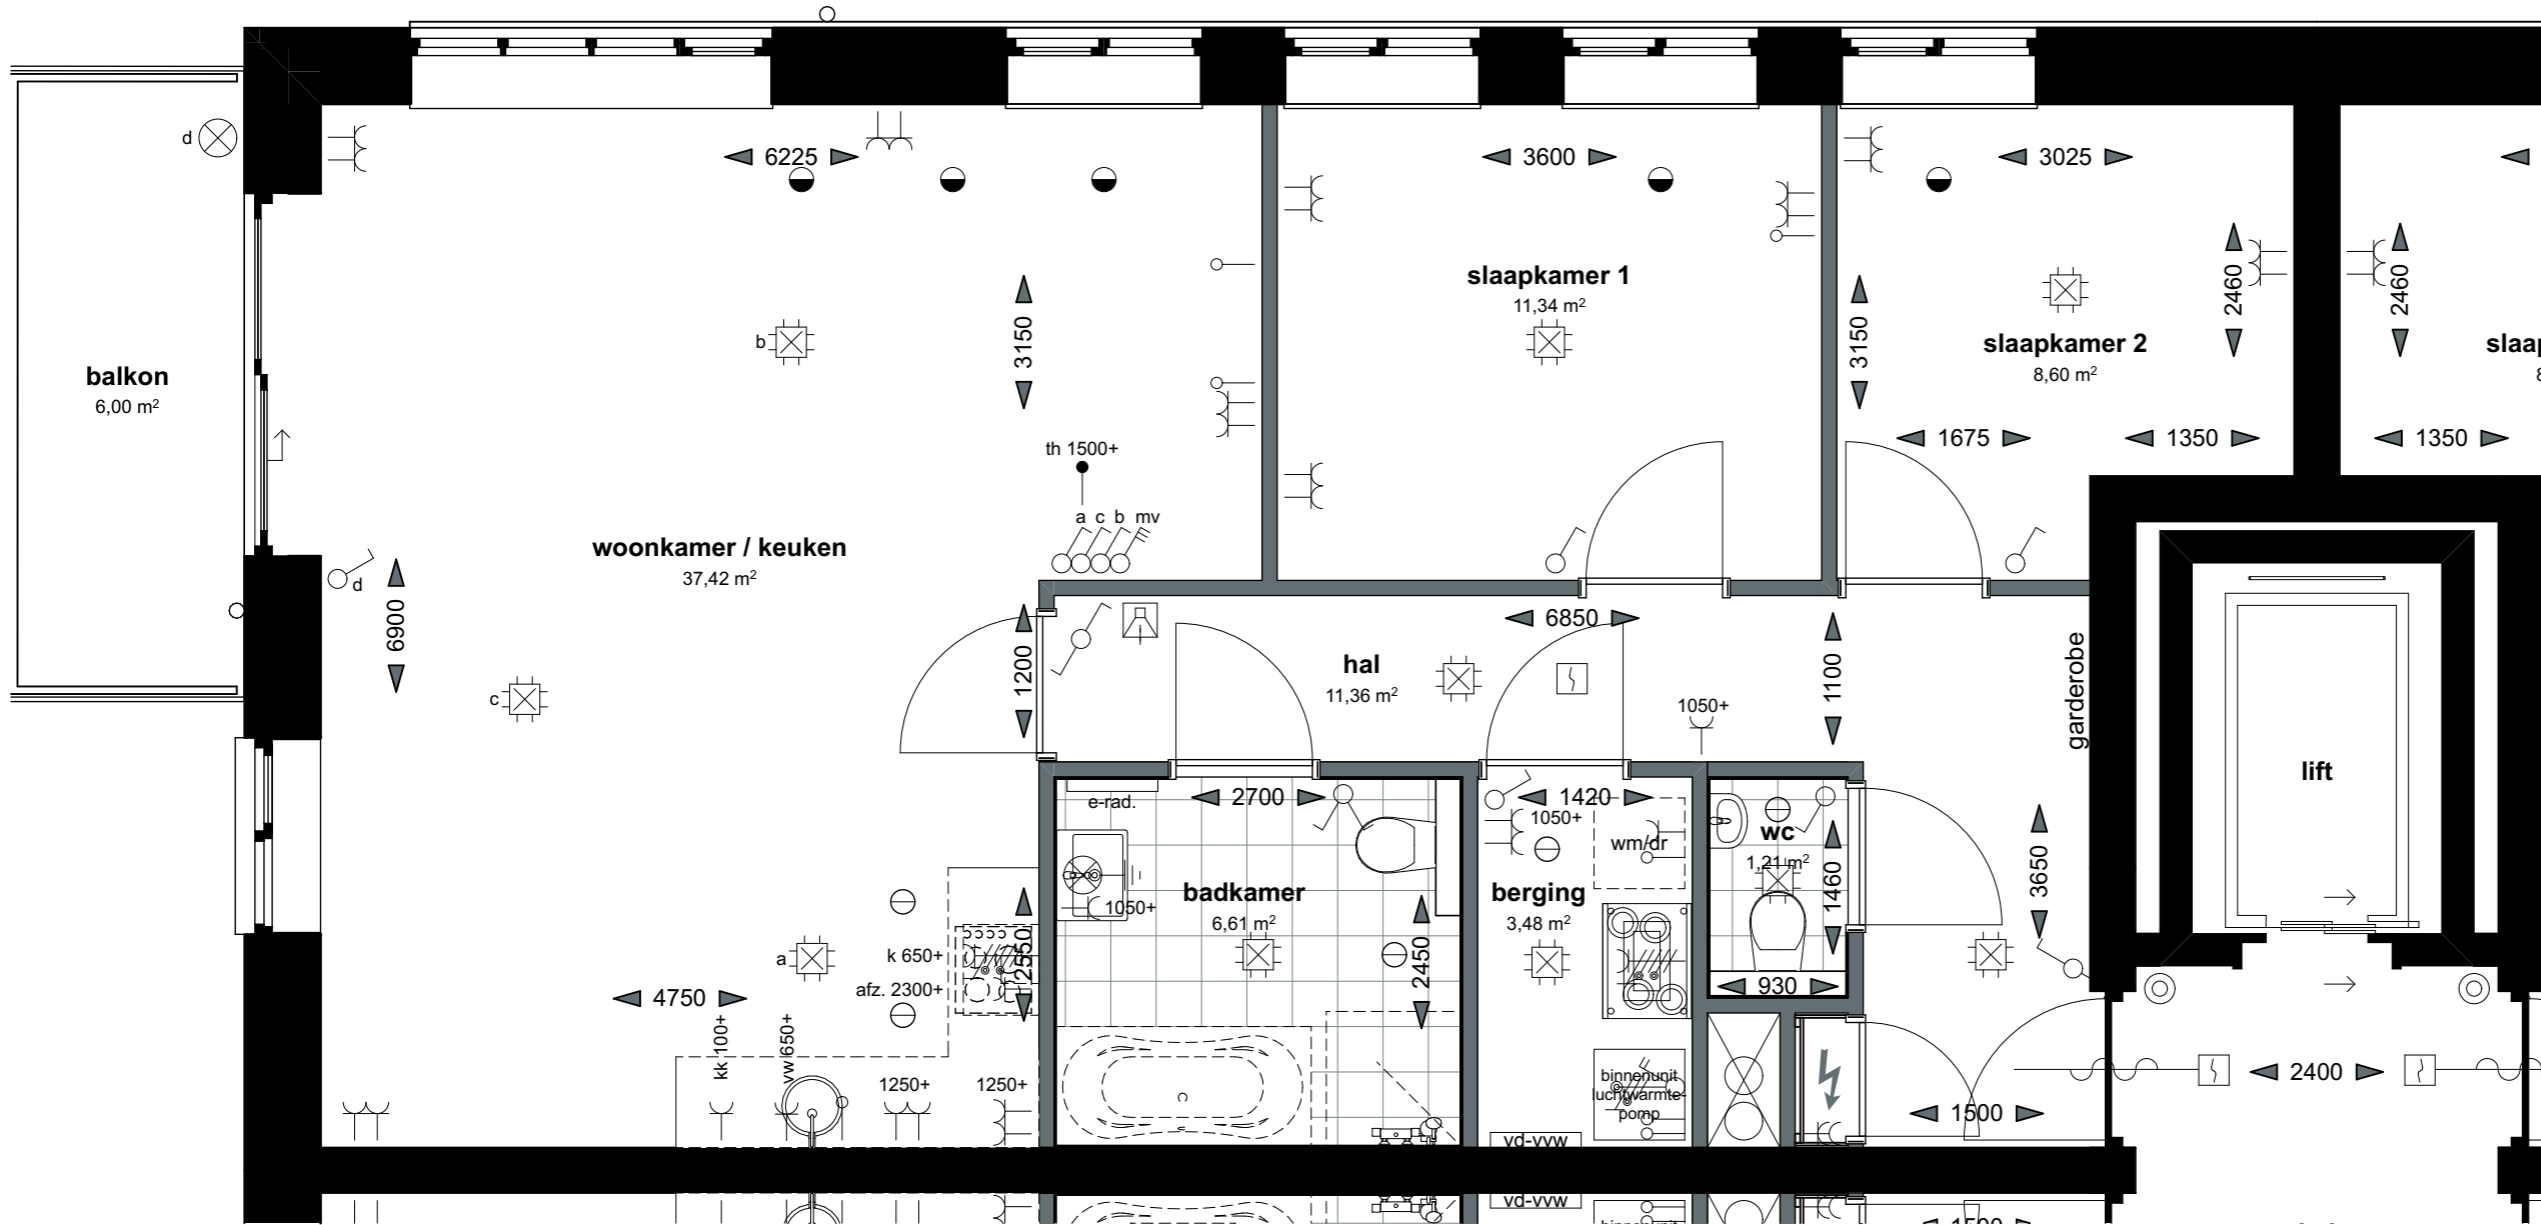

Lont


schaal 1:50
 datum 09-12-2021
 gewijzigd .

1931-VK-13

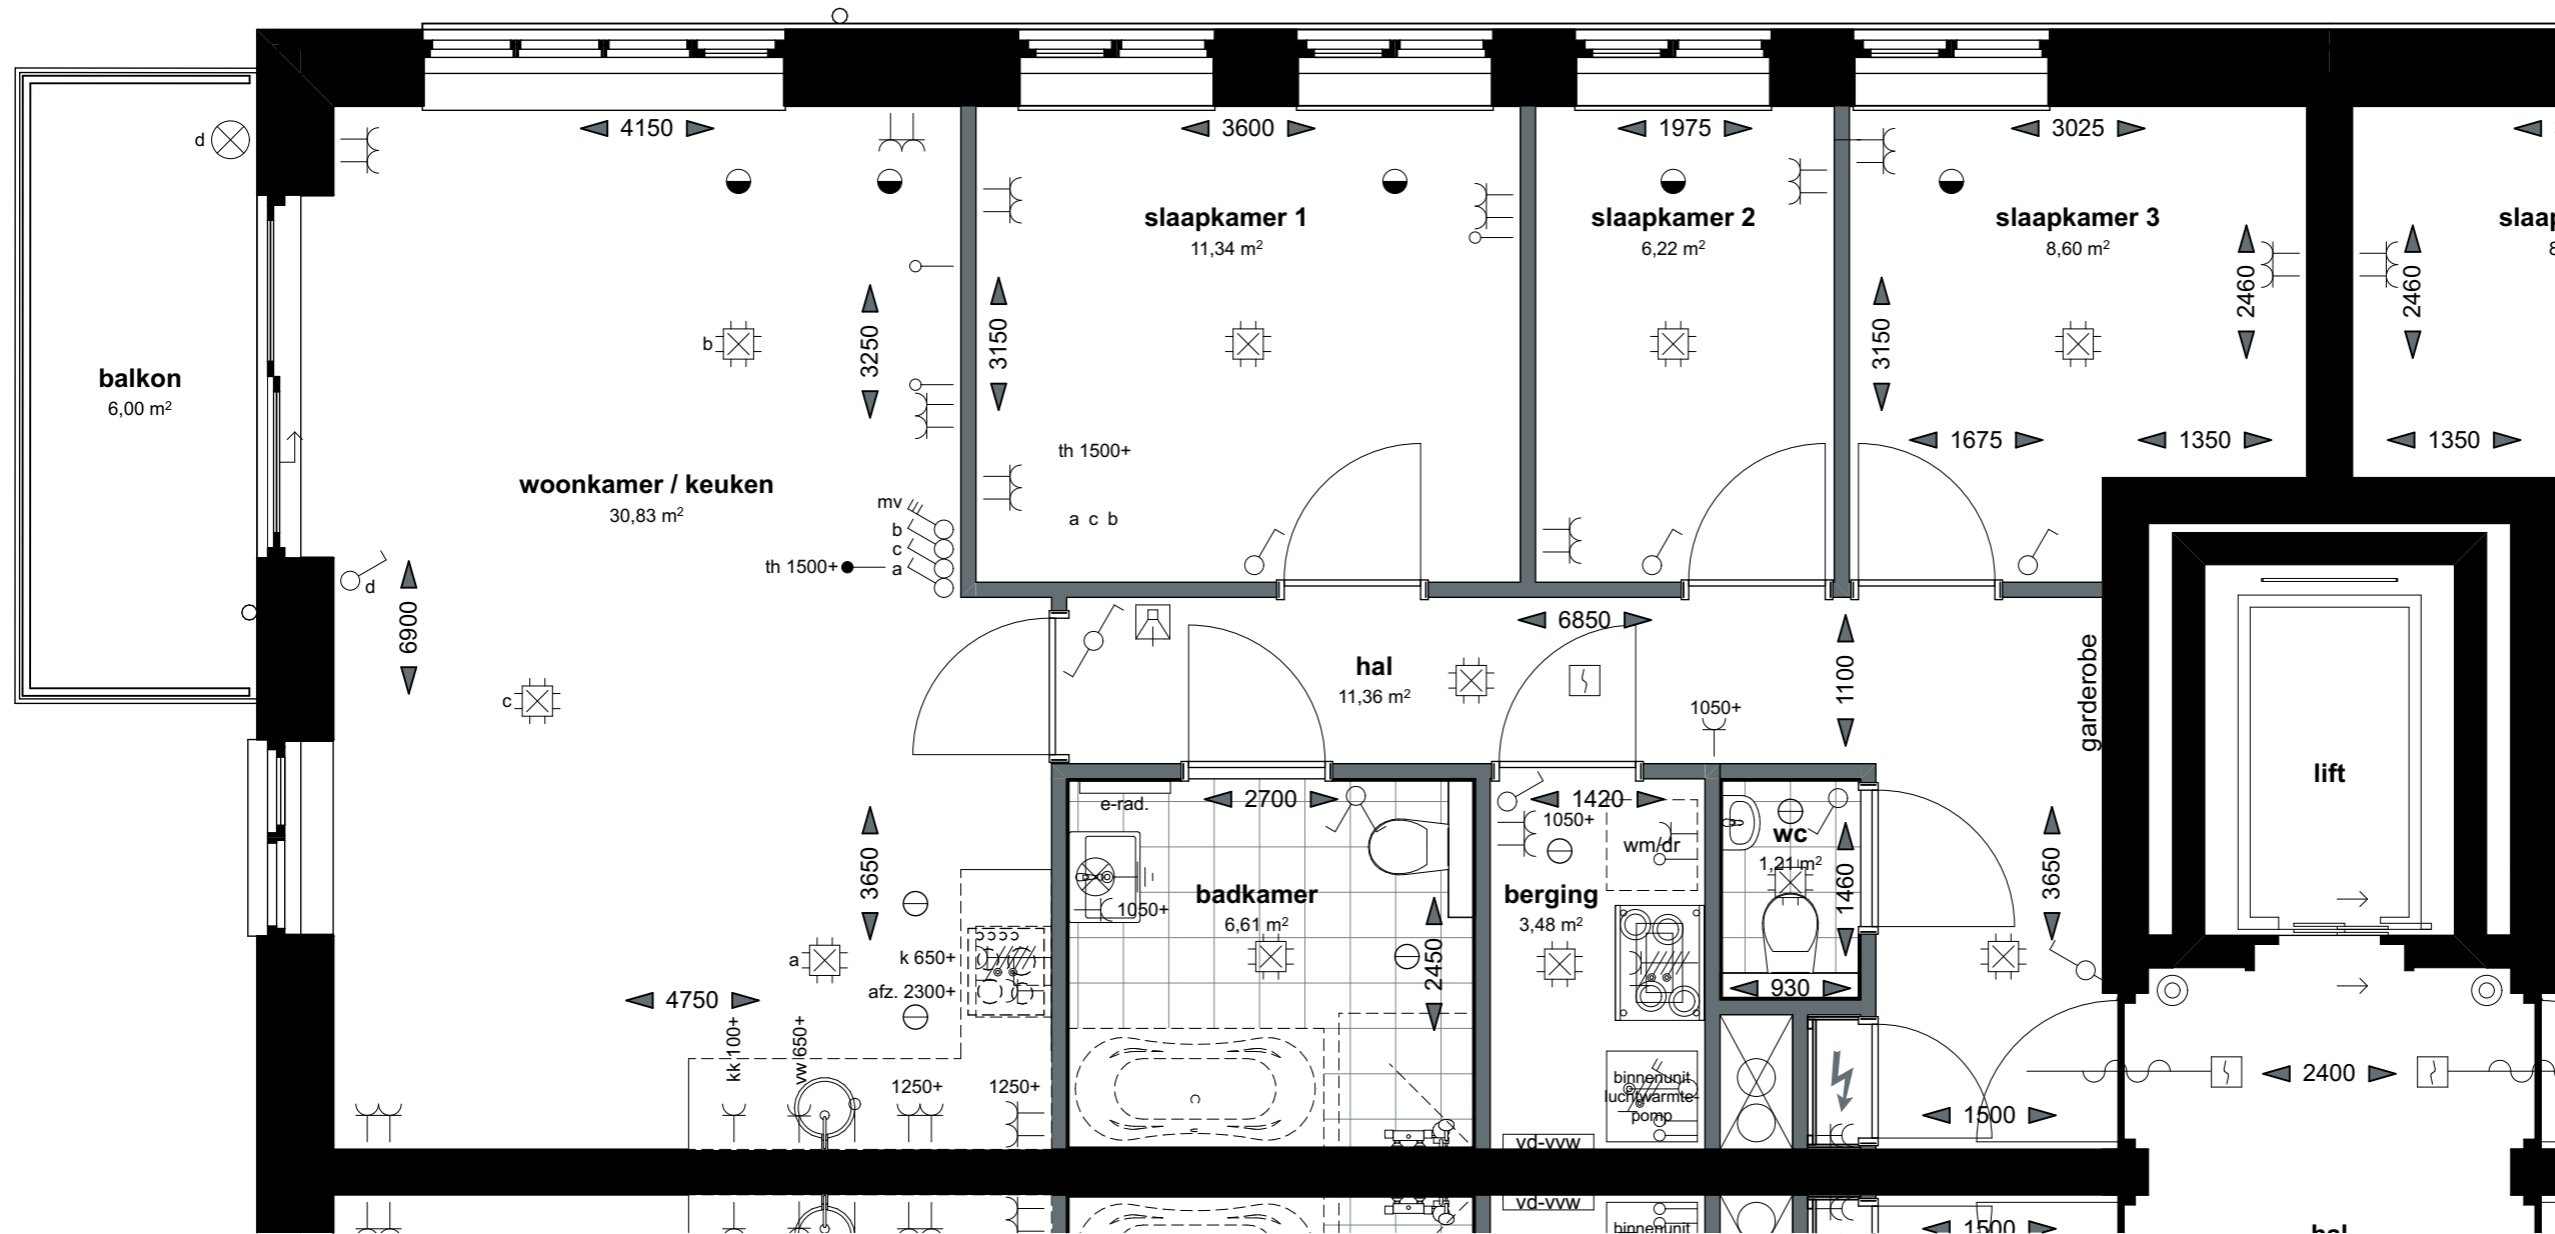

schaal 1:50
datum 09-12-2021
gewijzigd .


1931-VK-14

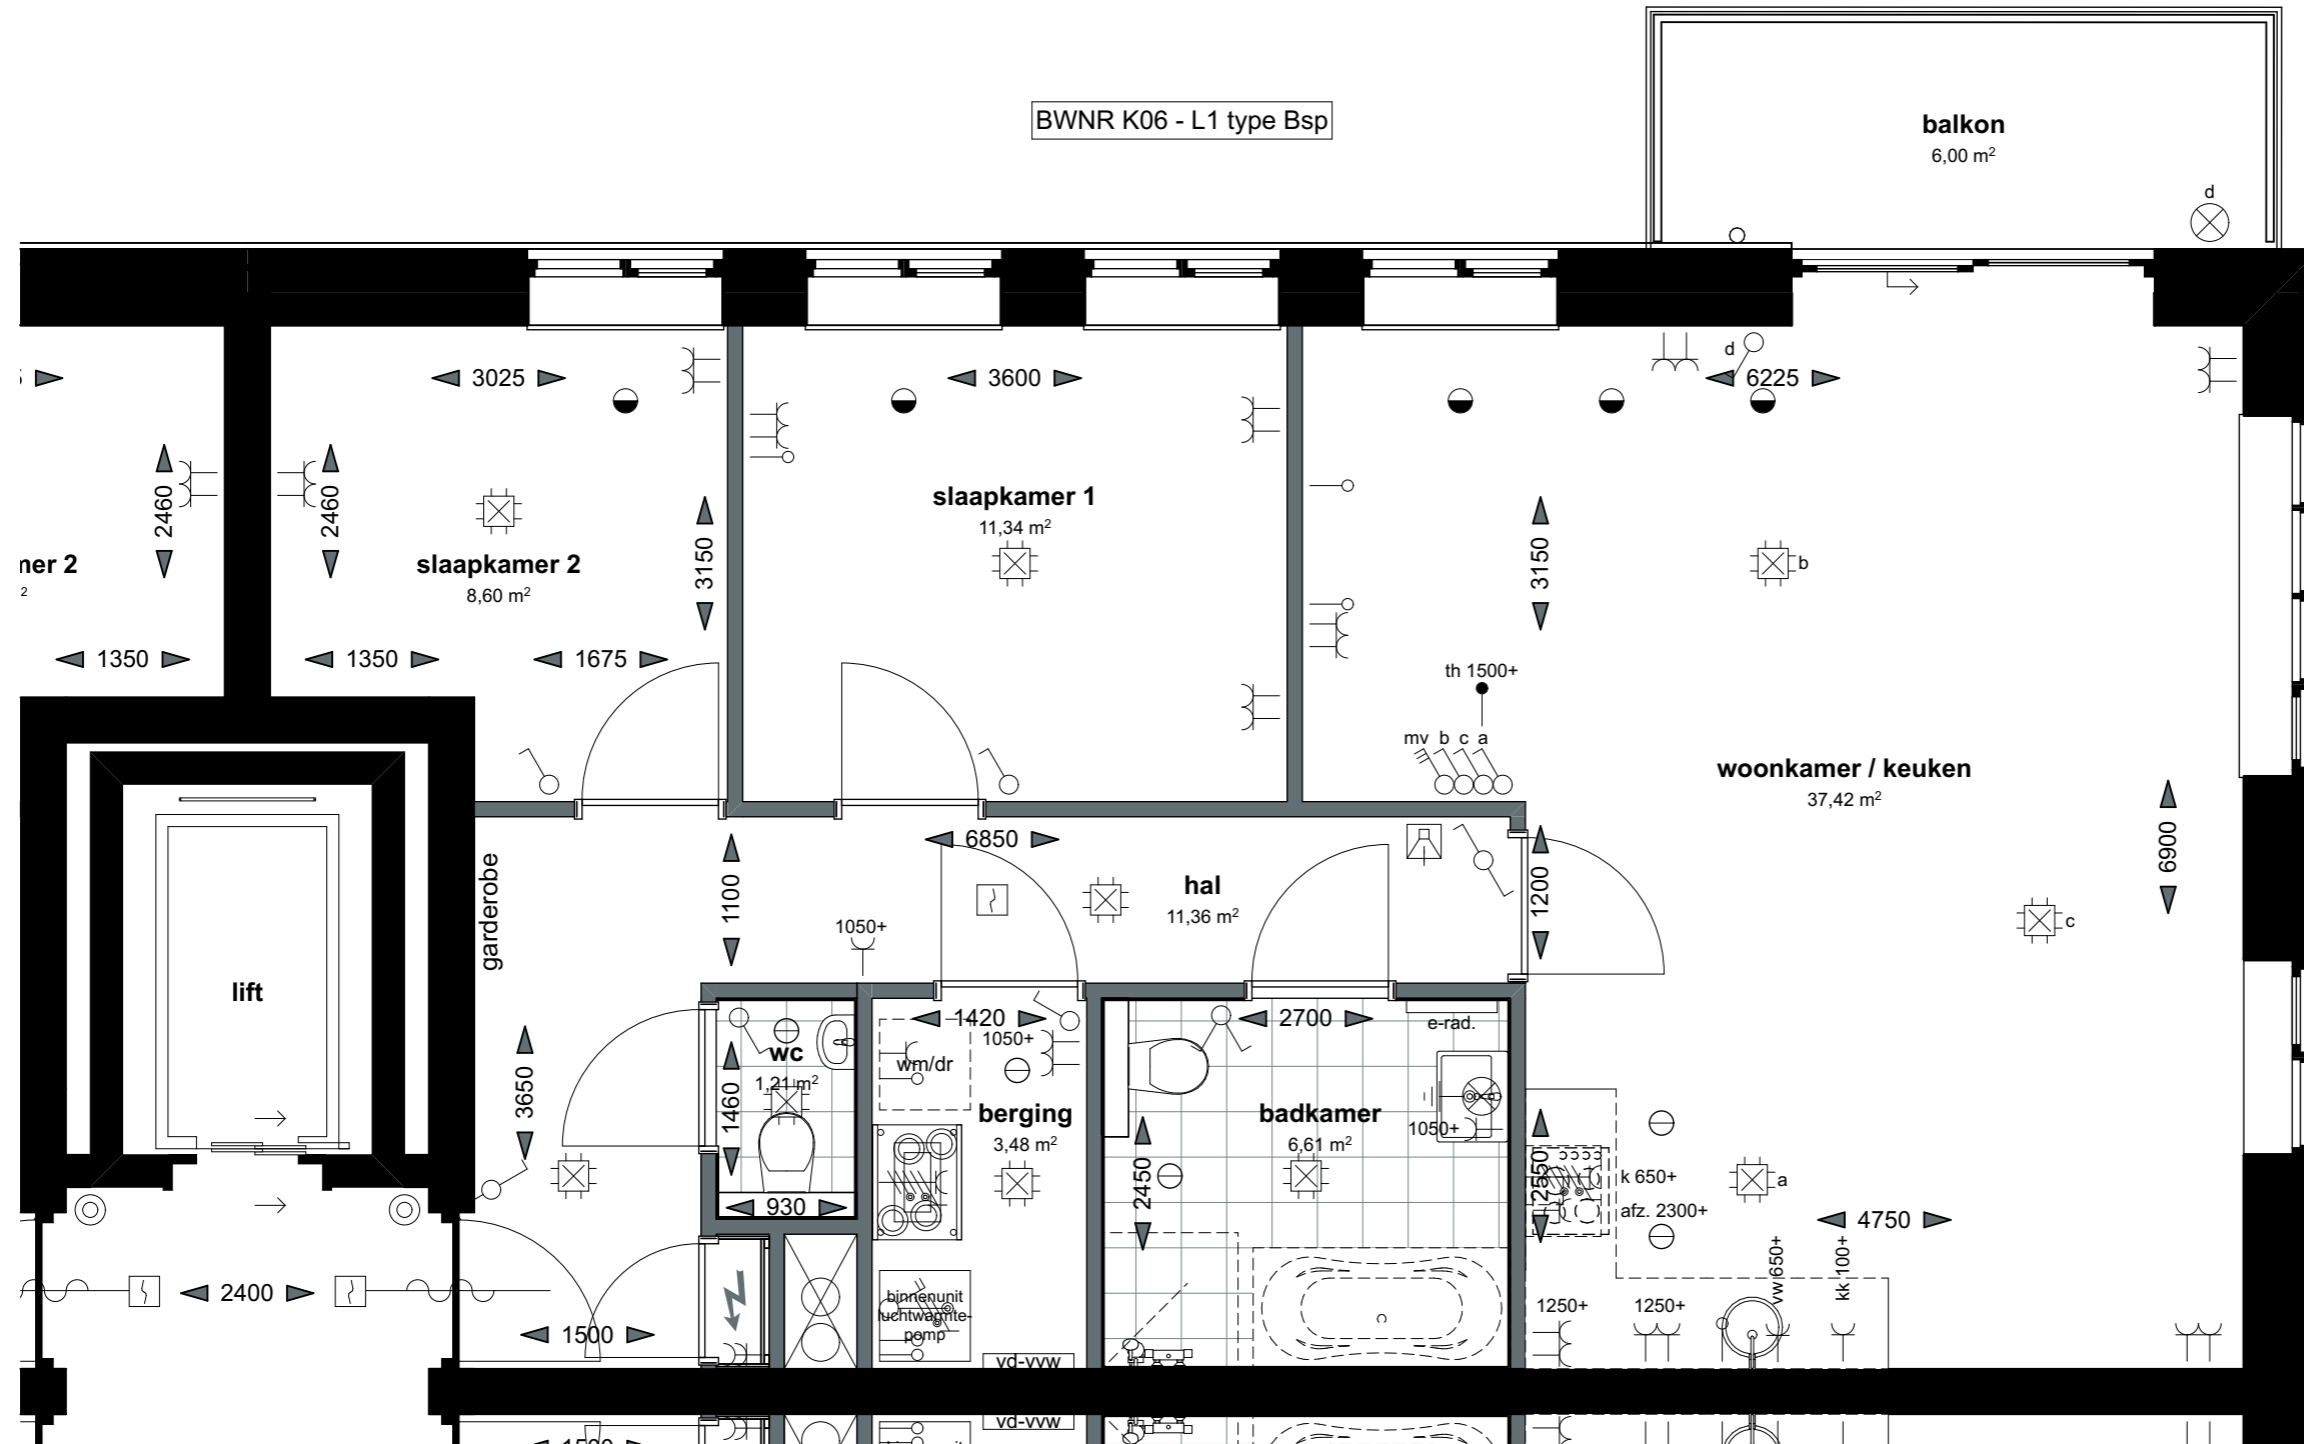

schaal 1:50
 datum 09-12-2021
 gewijzigd .


1931-VK-15

optionele indeling slaapkamers
 BWNR K06 - L1 type Bsp

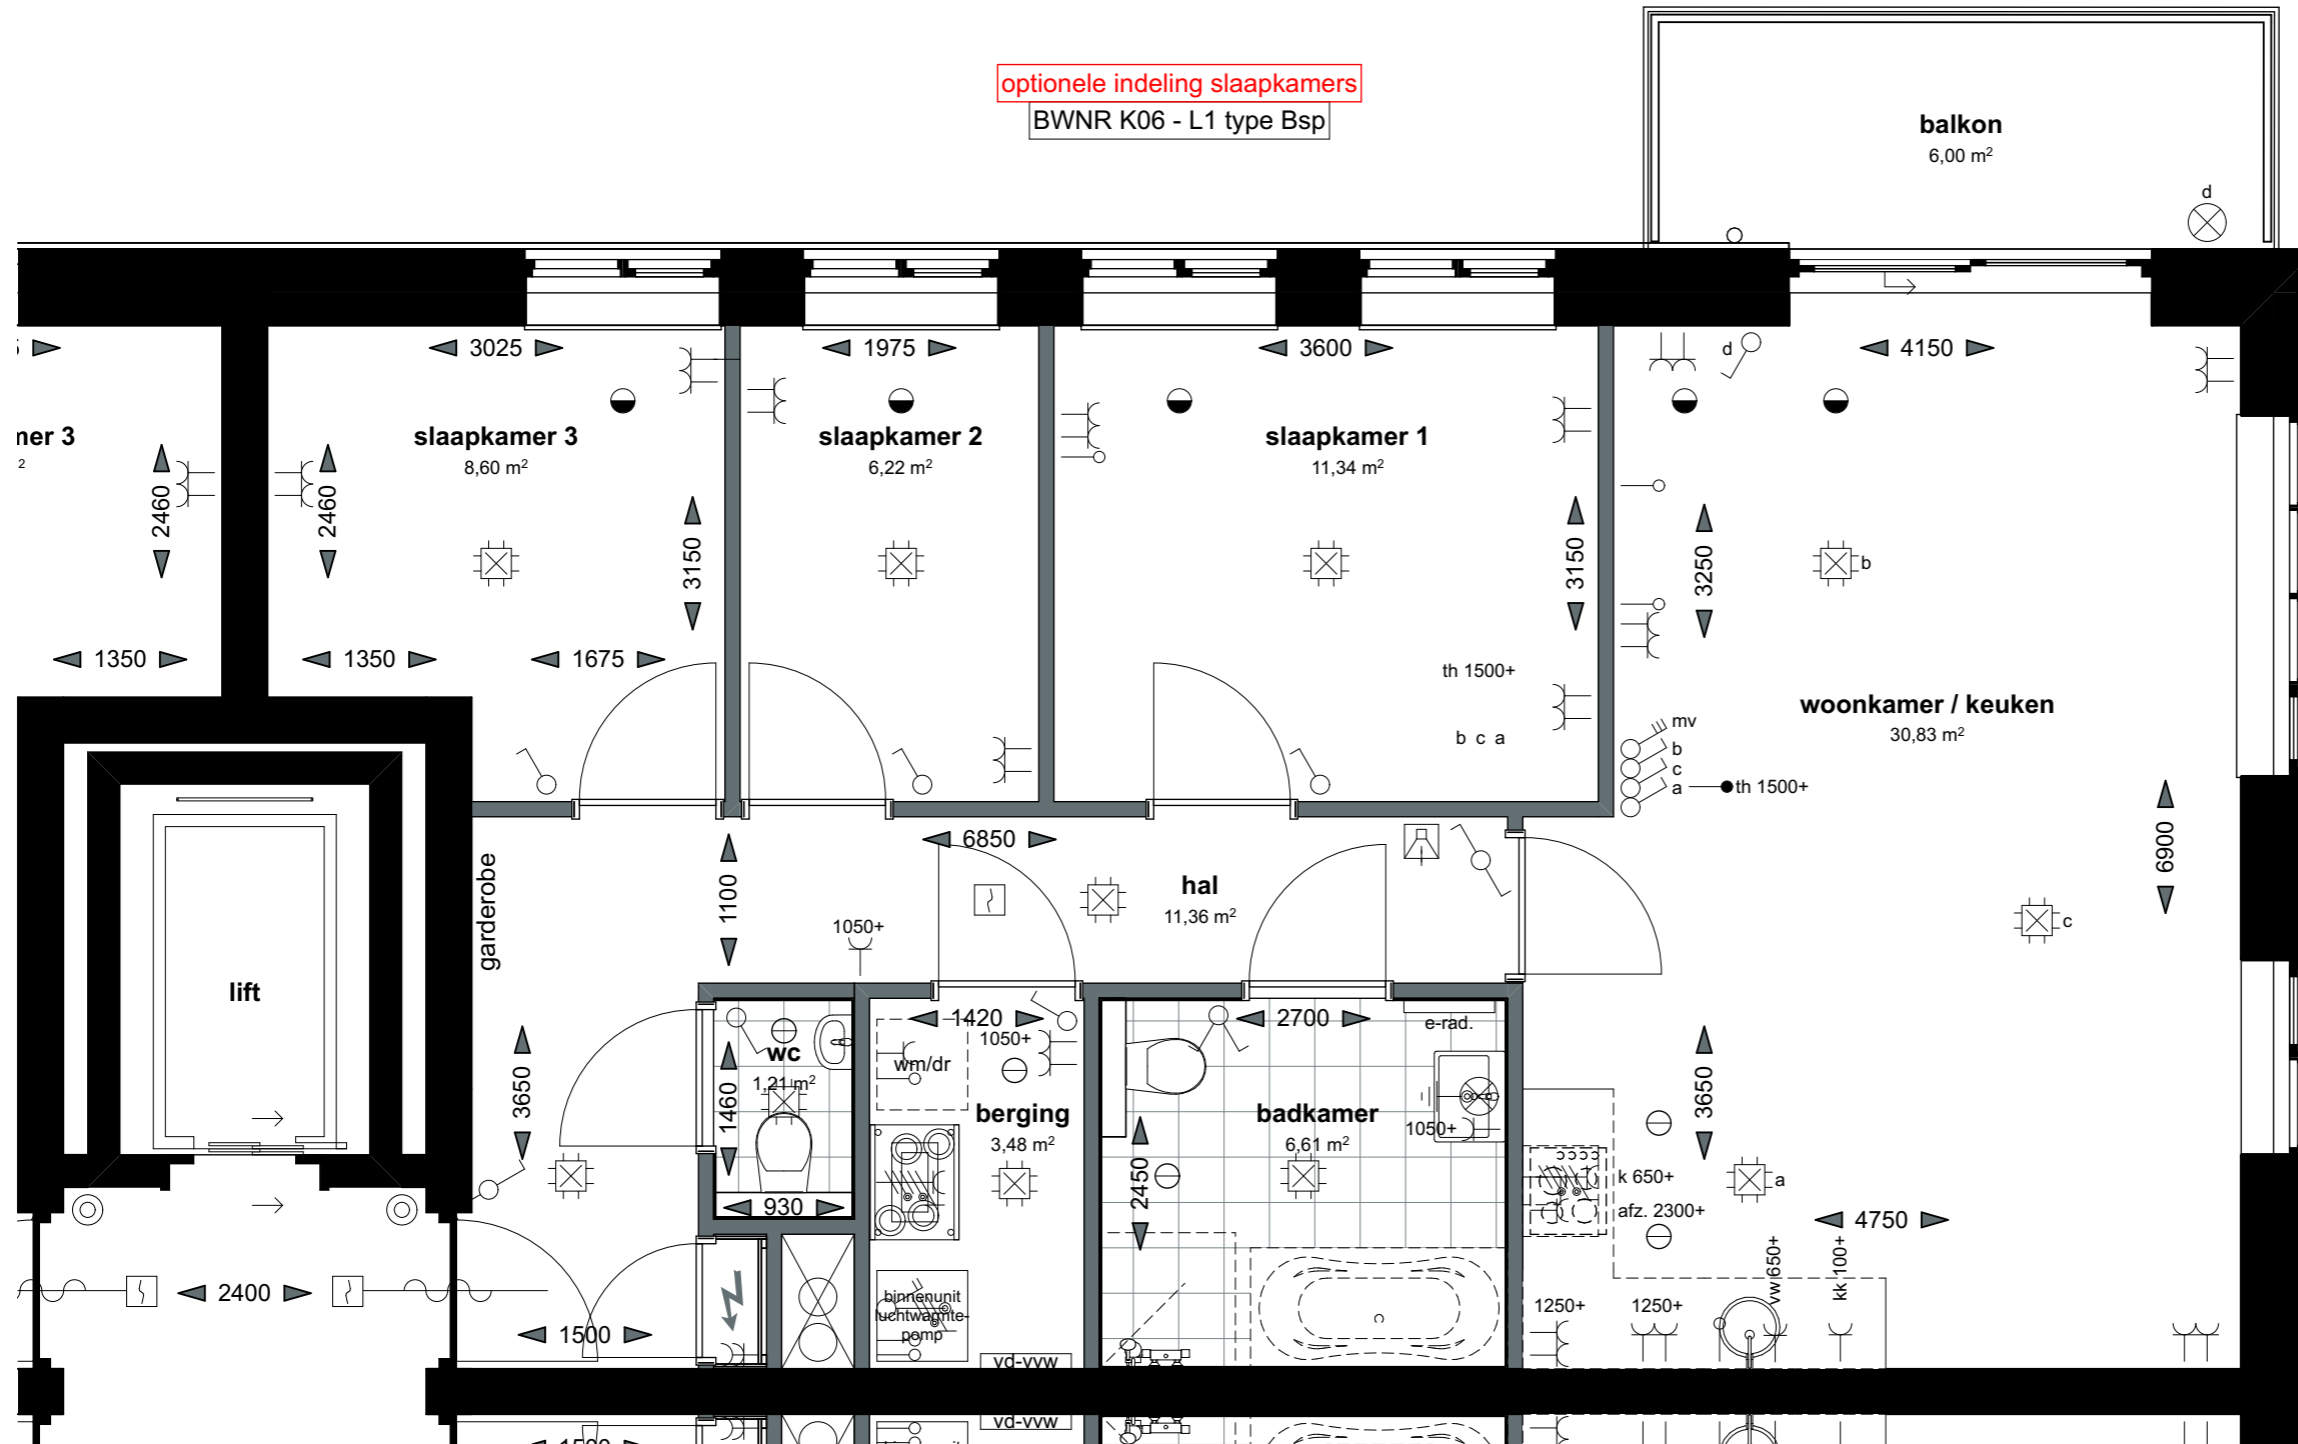

schaal 1:50
 datum 09-12-2021
 gewijzigd .

1931-VK-16

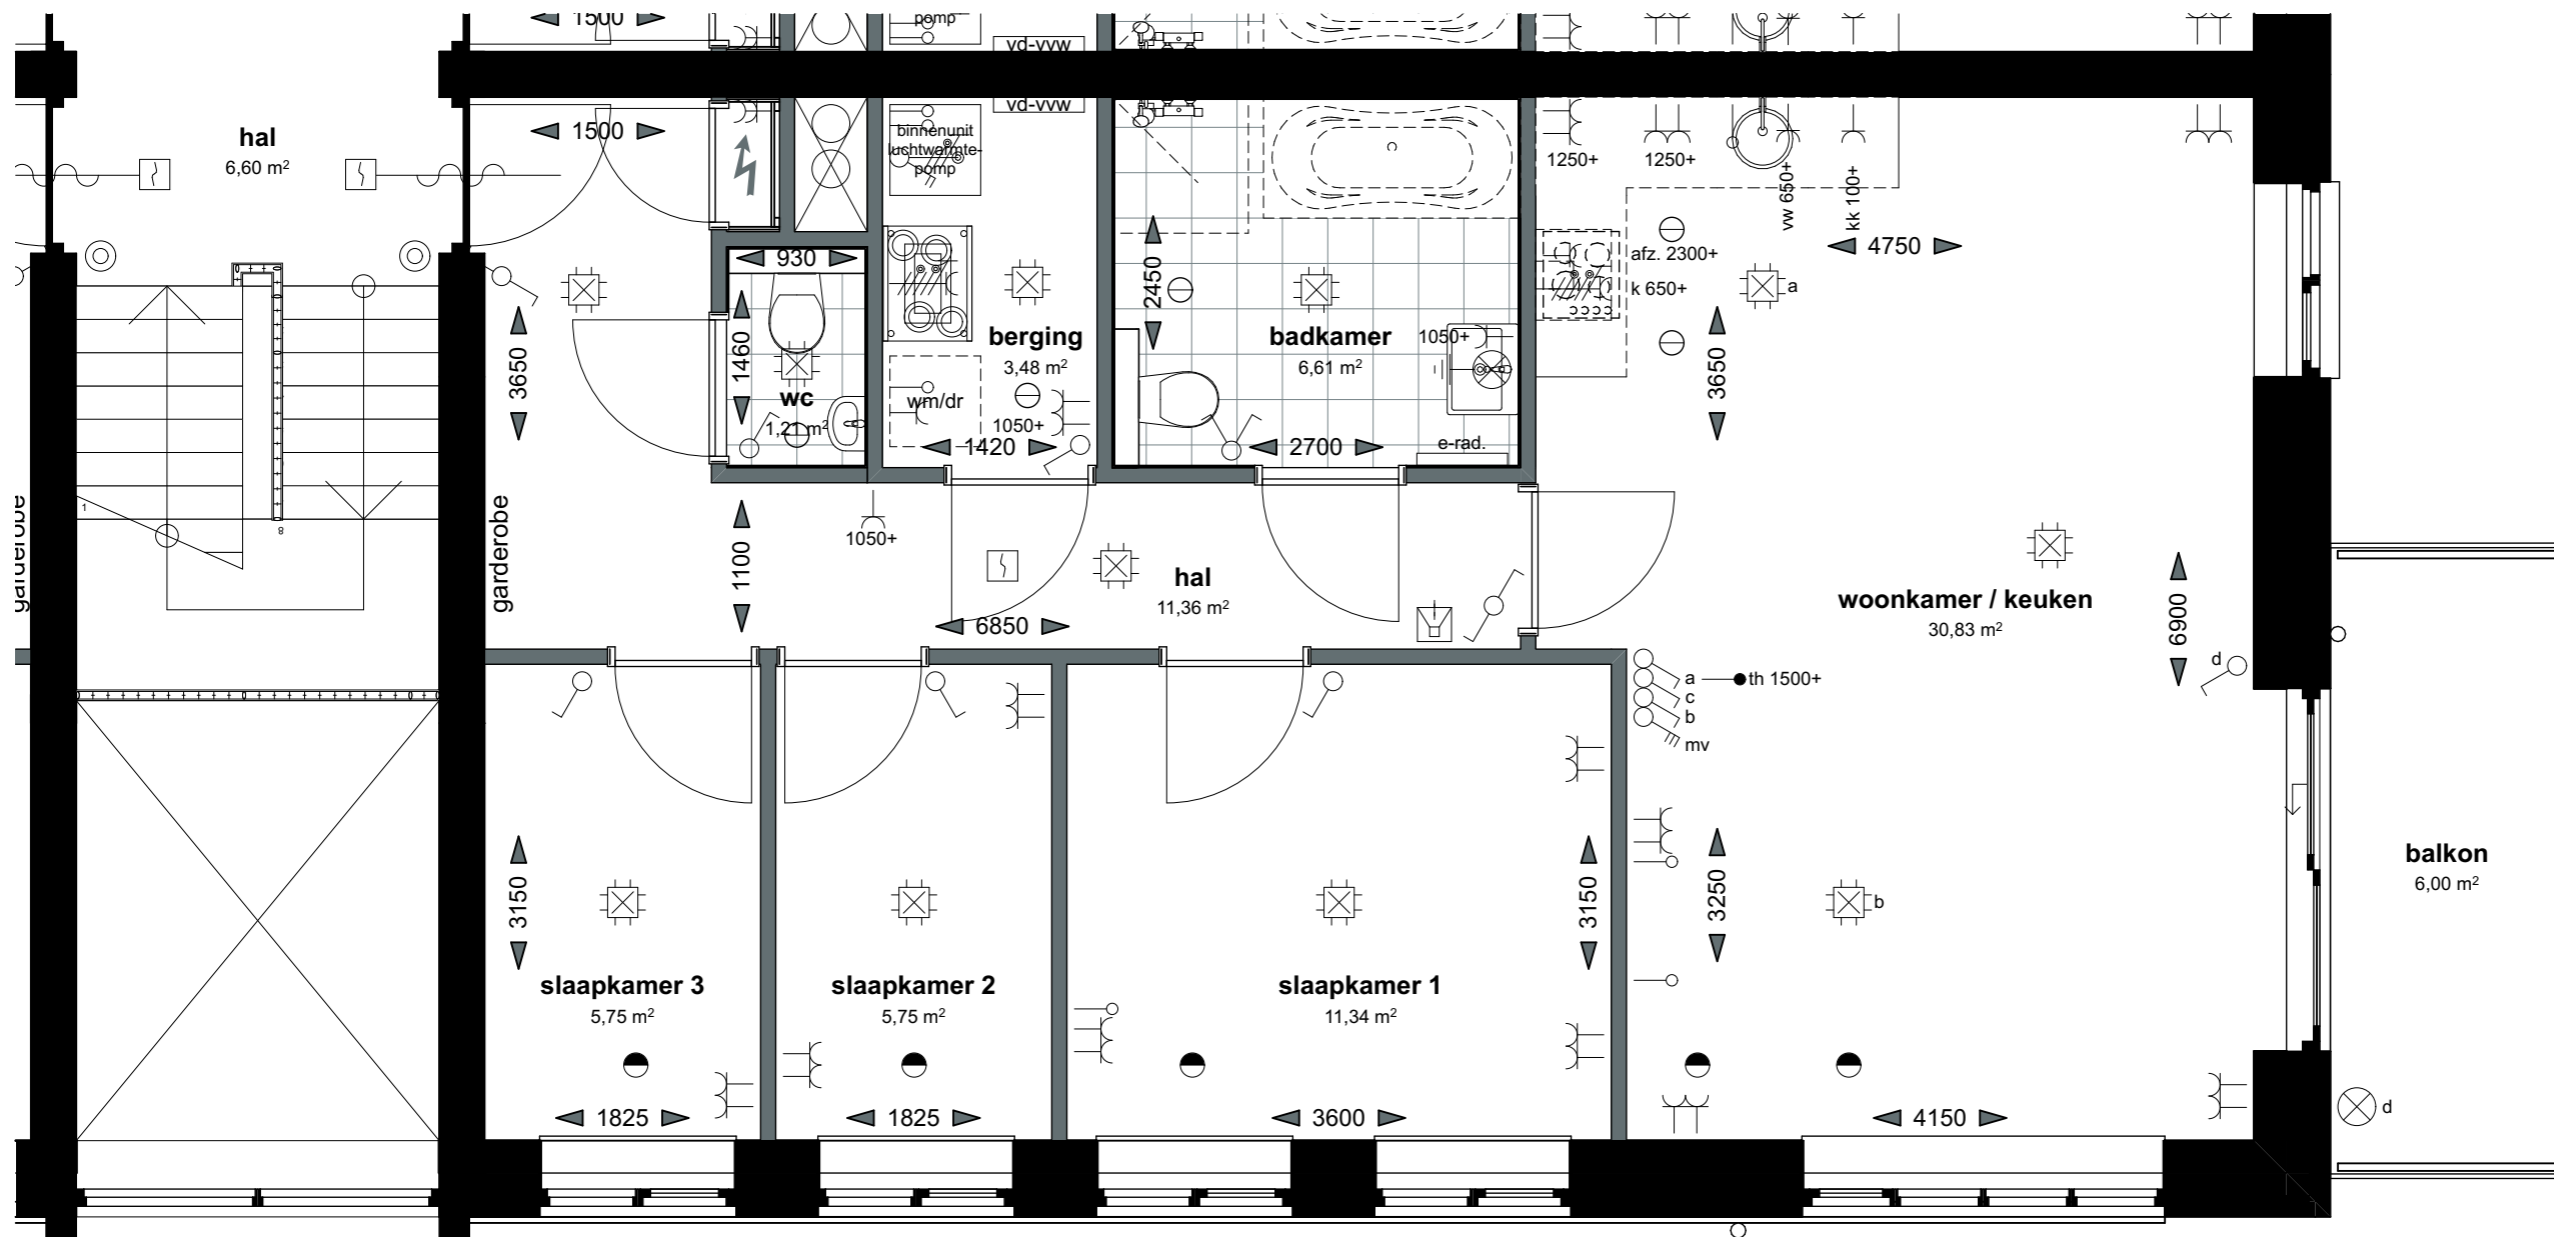


BWNR K07 - L1 type Asp
optionele indeling slaapkamers




schaal 1:50
datum 09-12-2021
gewijzigd .

1931-VK-18

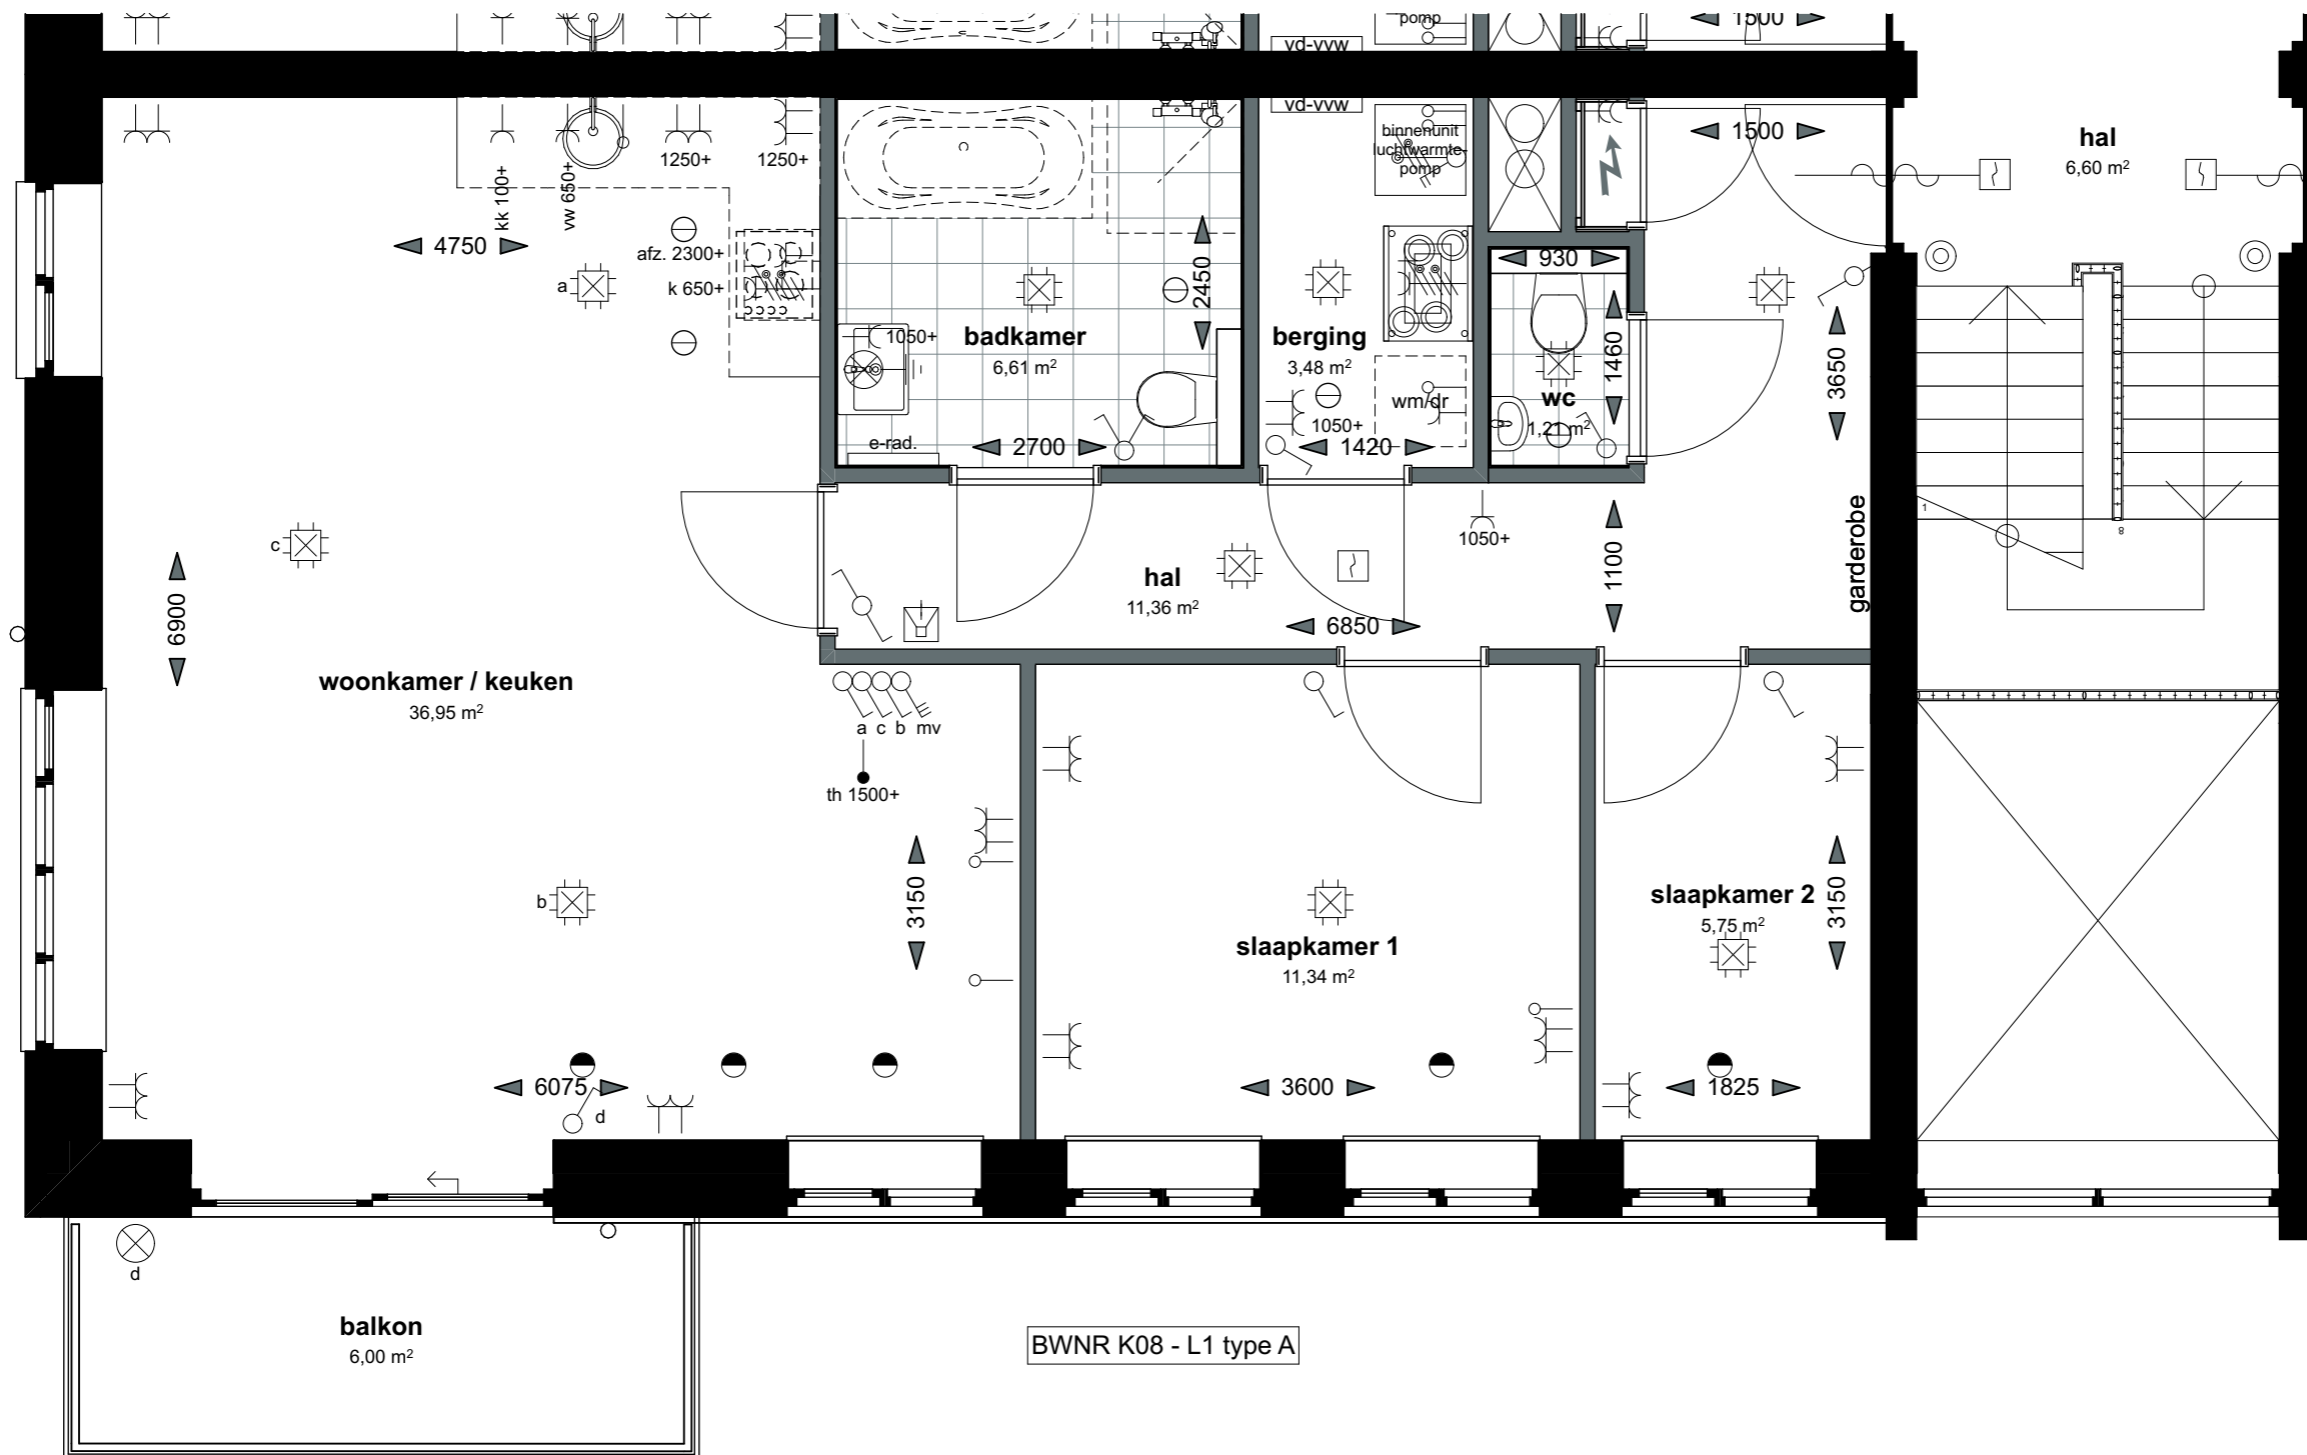

schaal 1:50
datum 09-12-2021
gewijzigd .

1931-VK-19

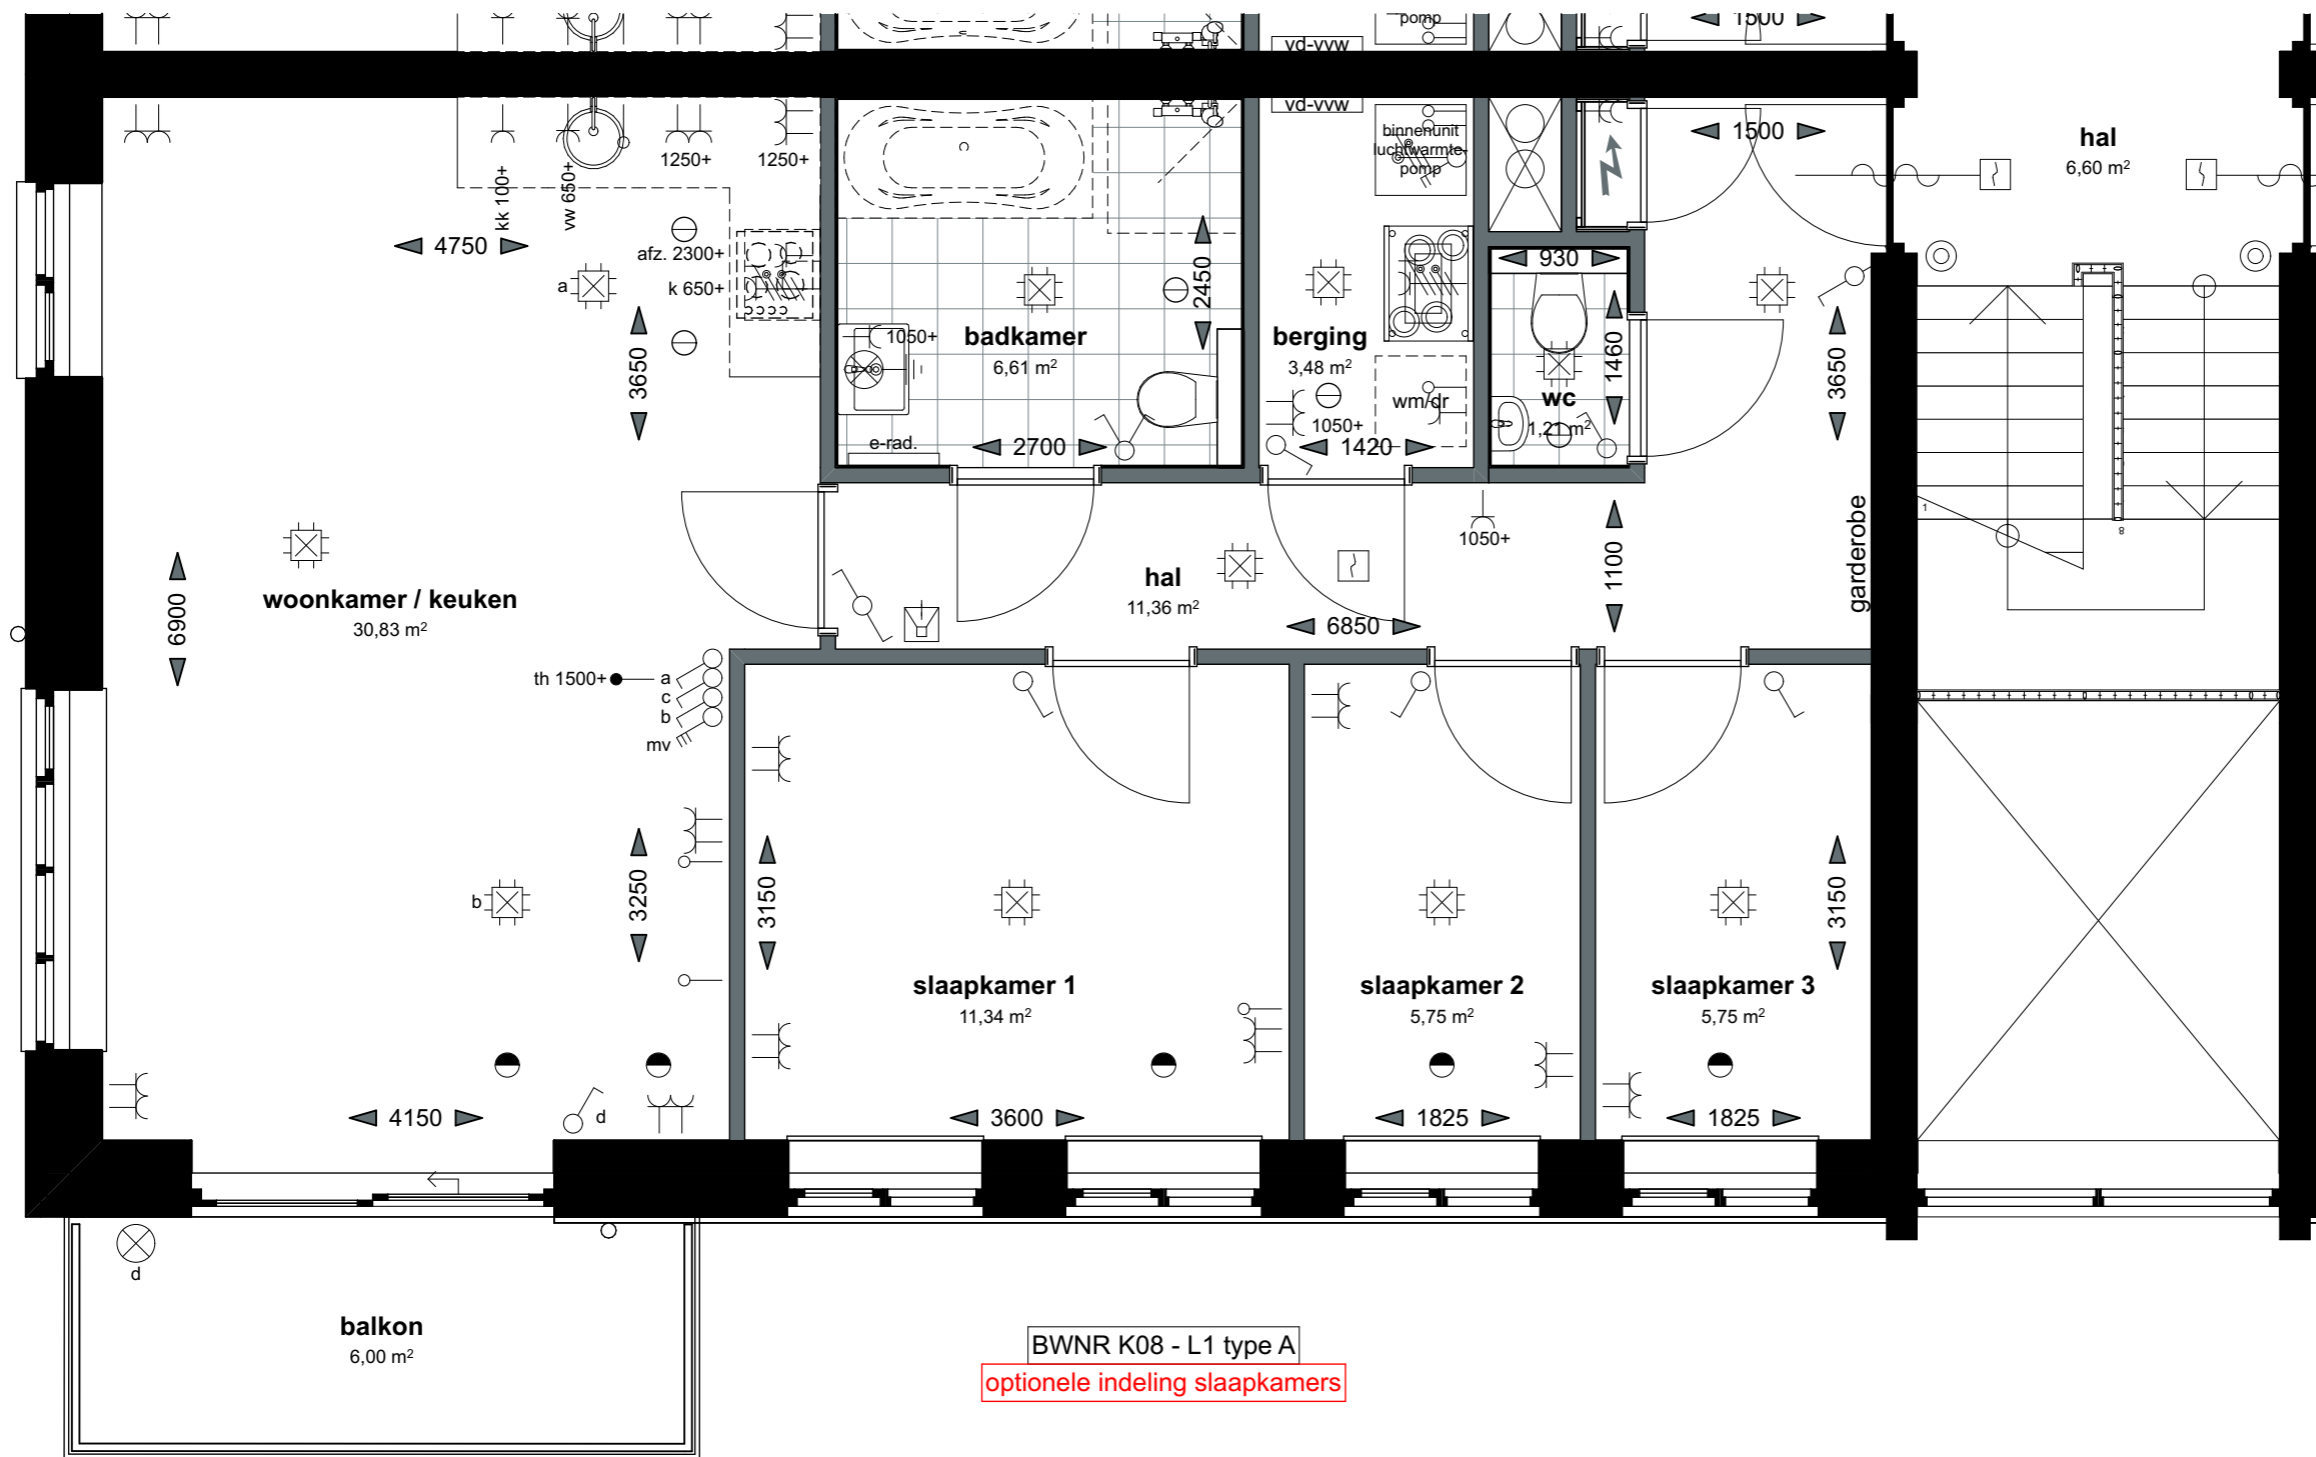


BWNR K08 - L1 type A
 optionele indeling slaapkamers




schaal 1:50
 datum 09-12-2021
 gewijzigd .

1931-VK-20

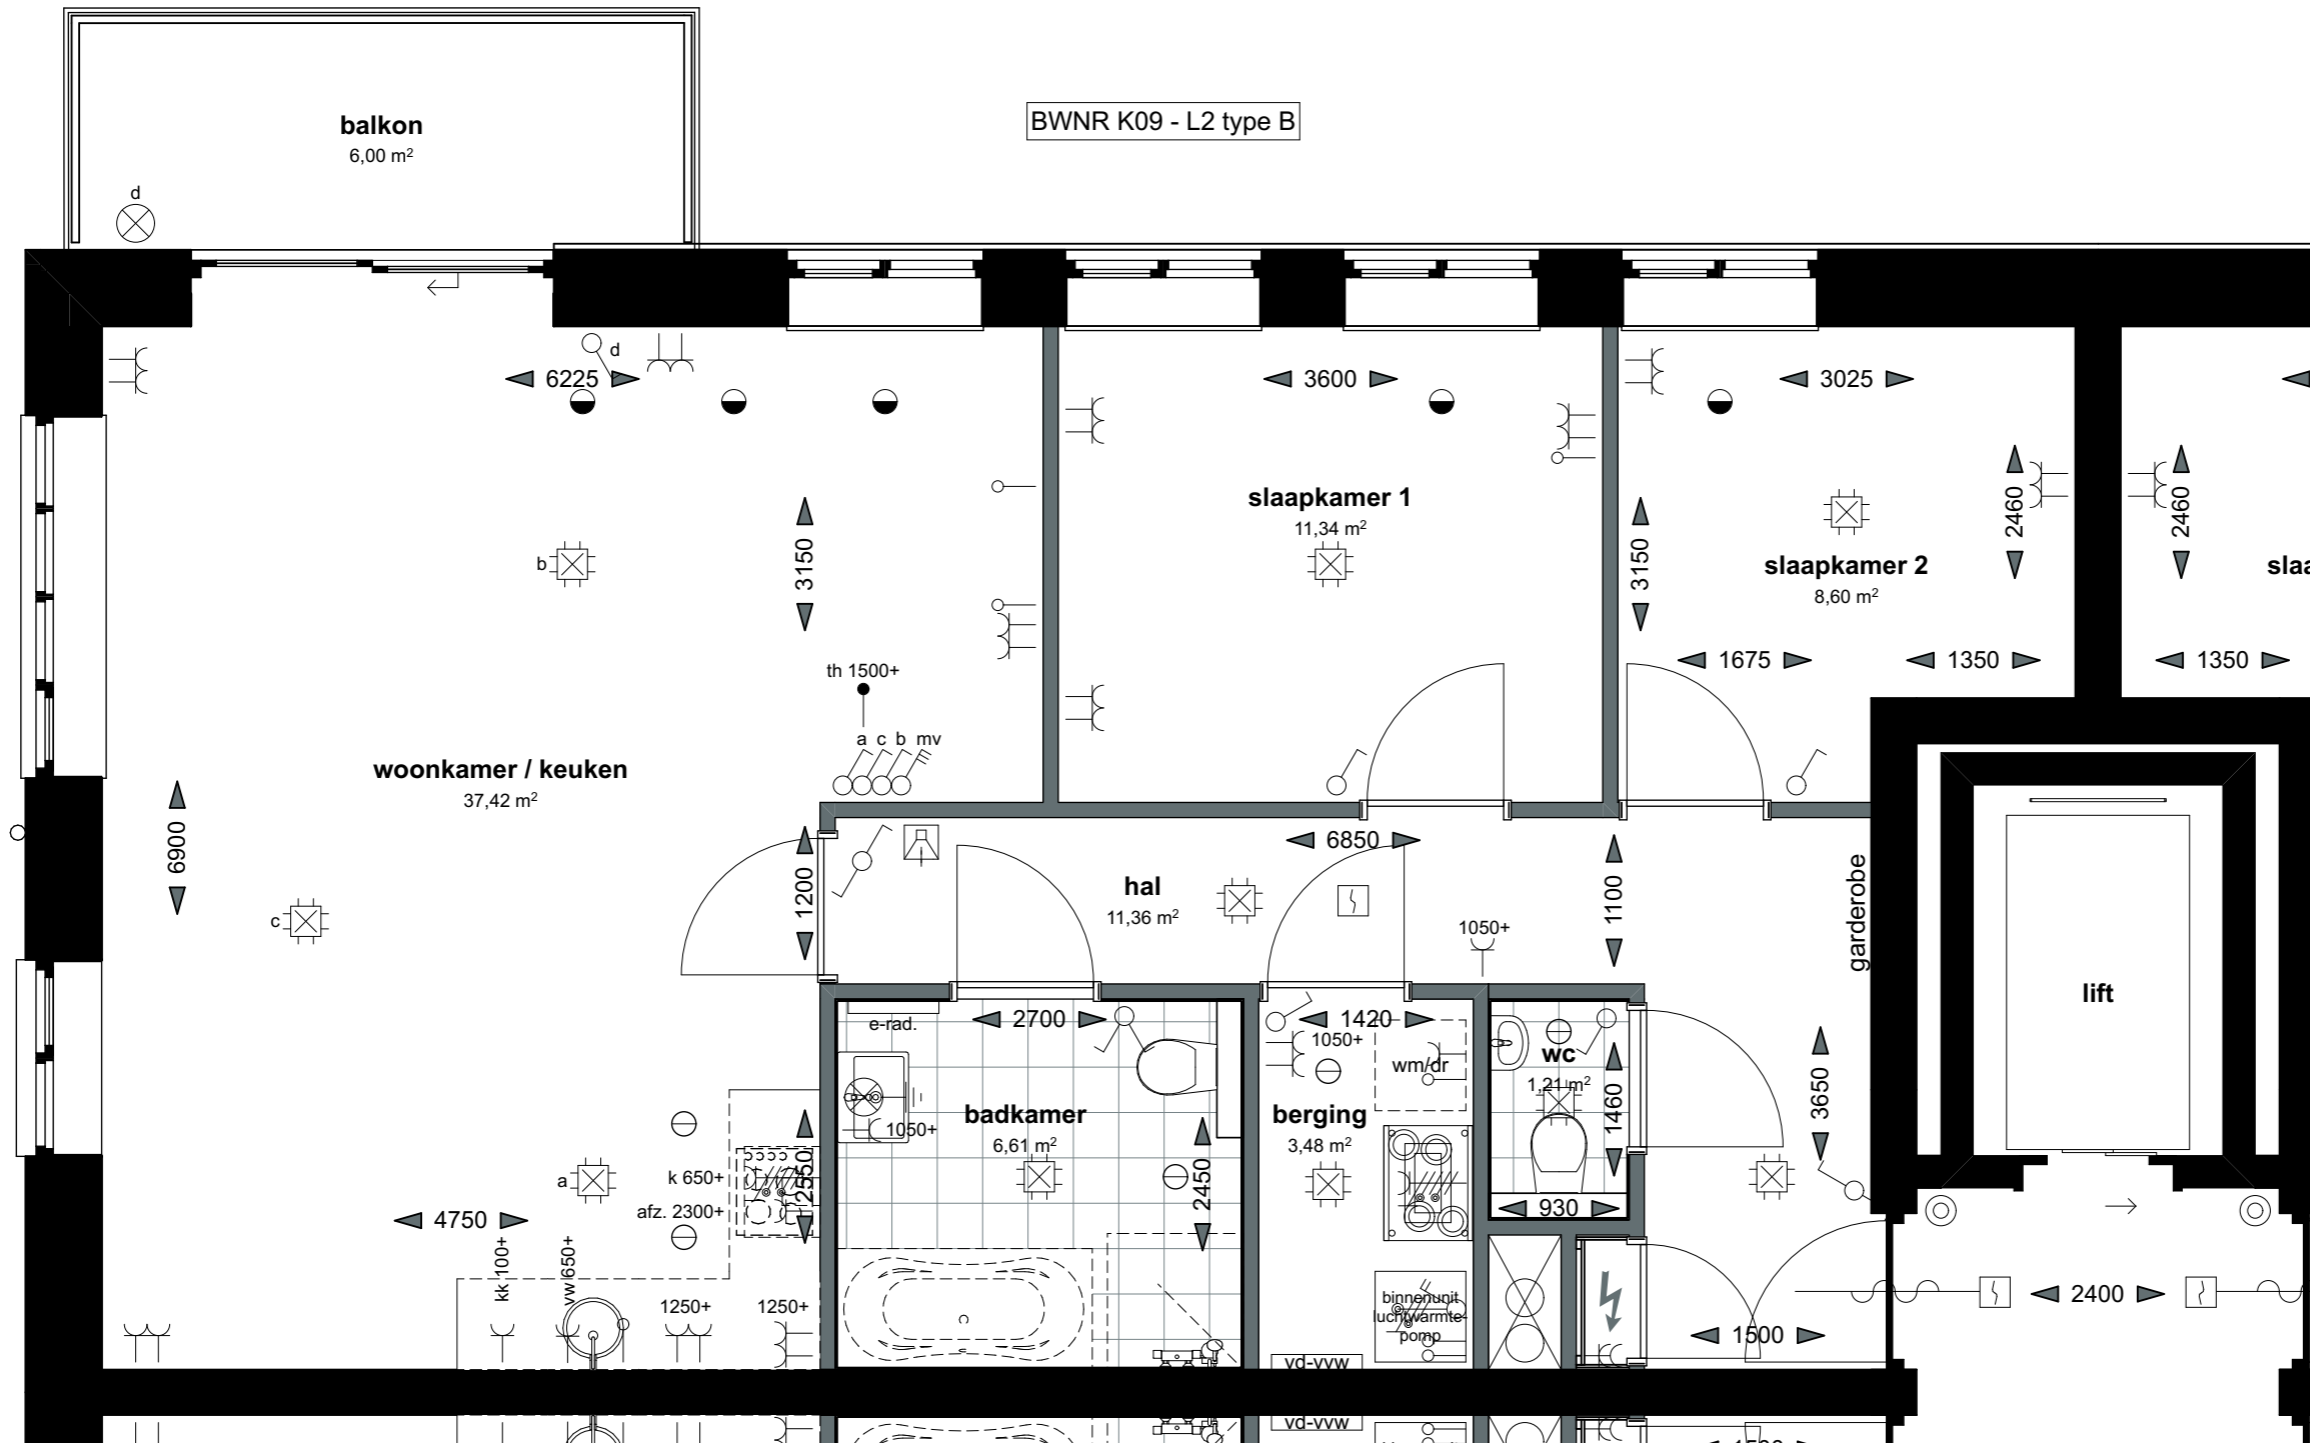

schaal 1:50
datum 09-12-2021
gewijzigd .

1931-VK-21

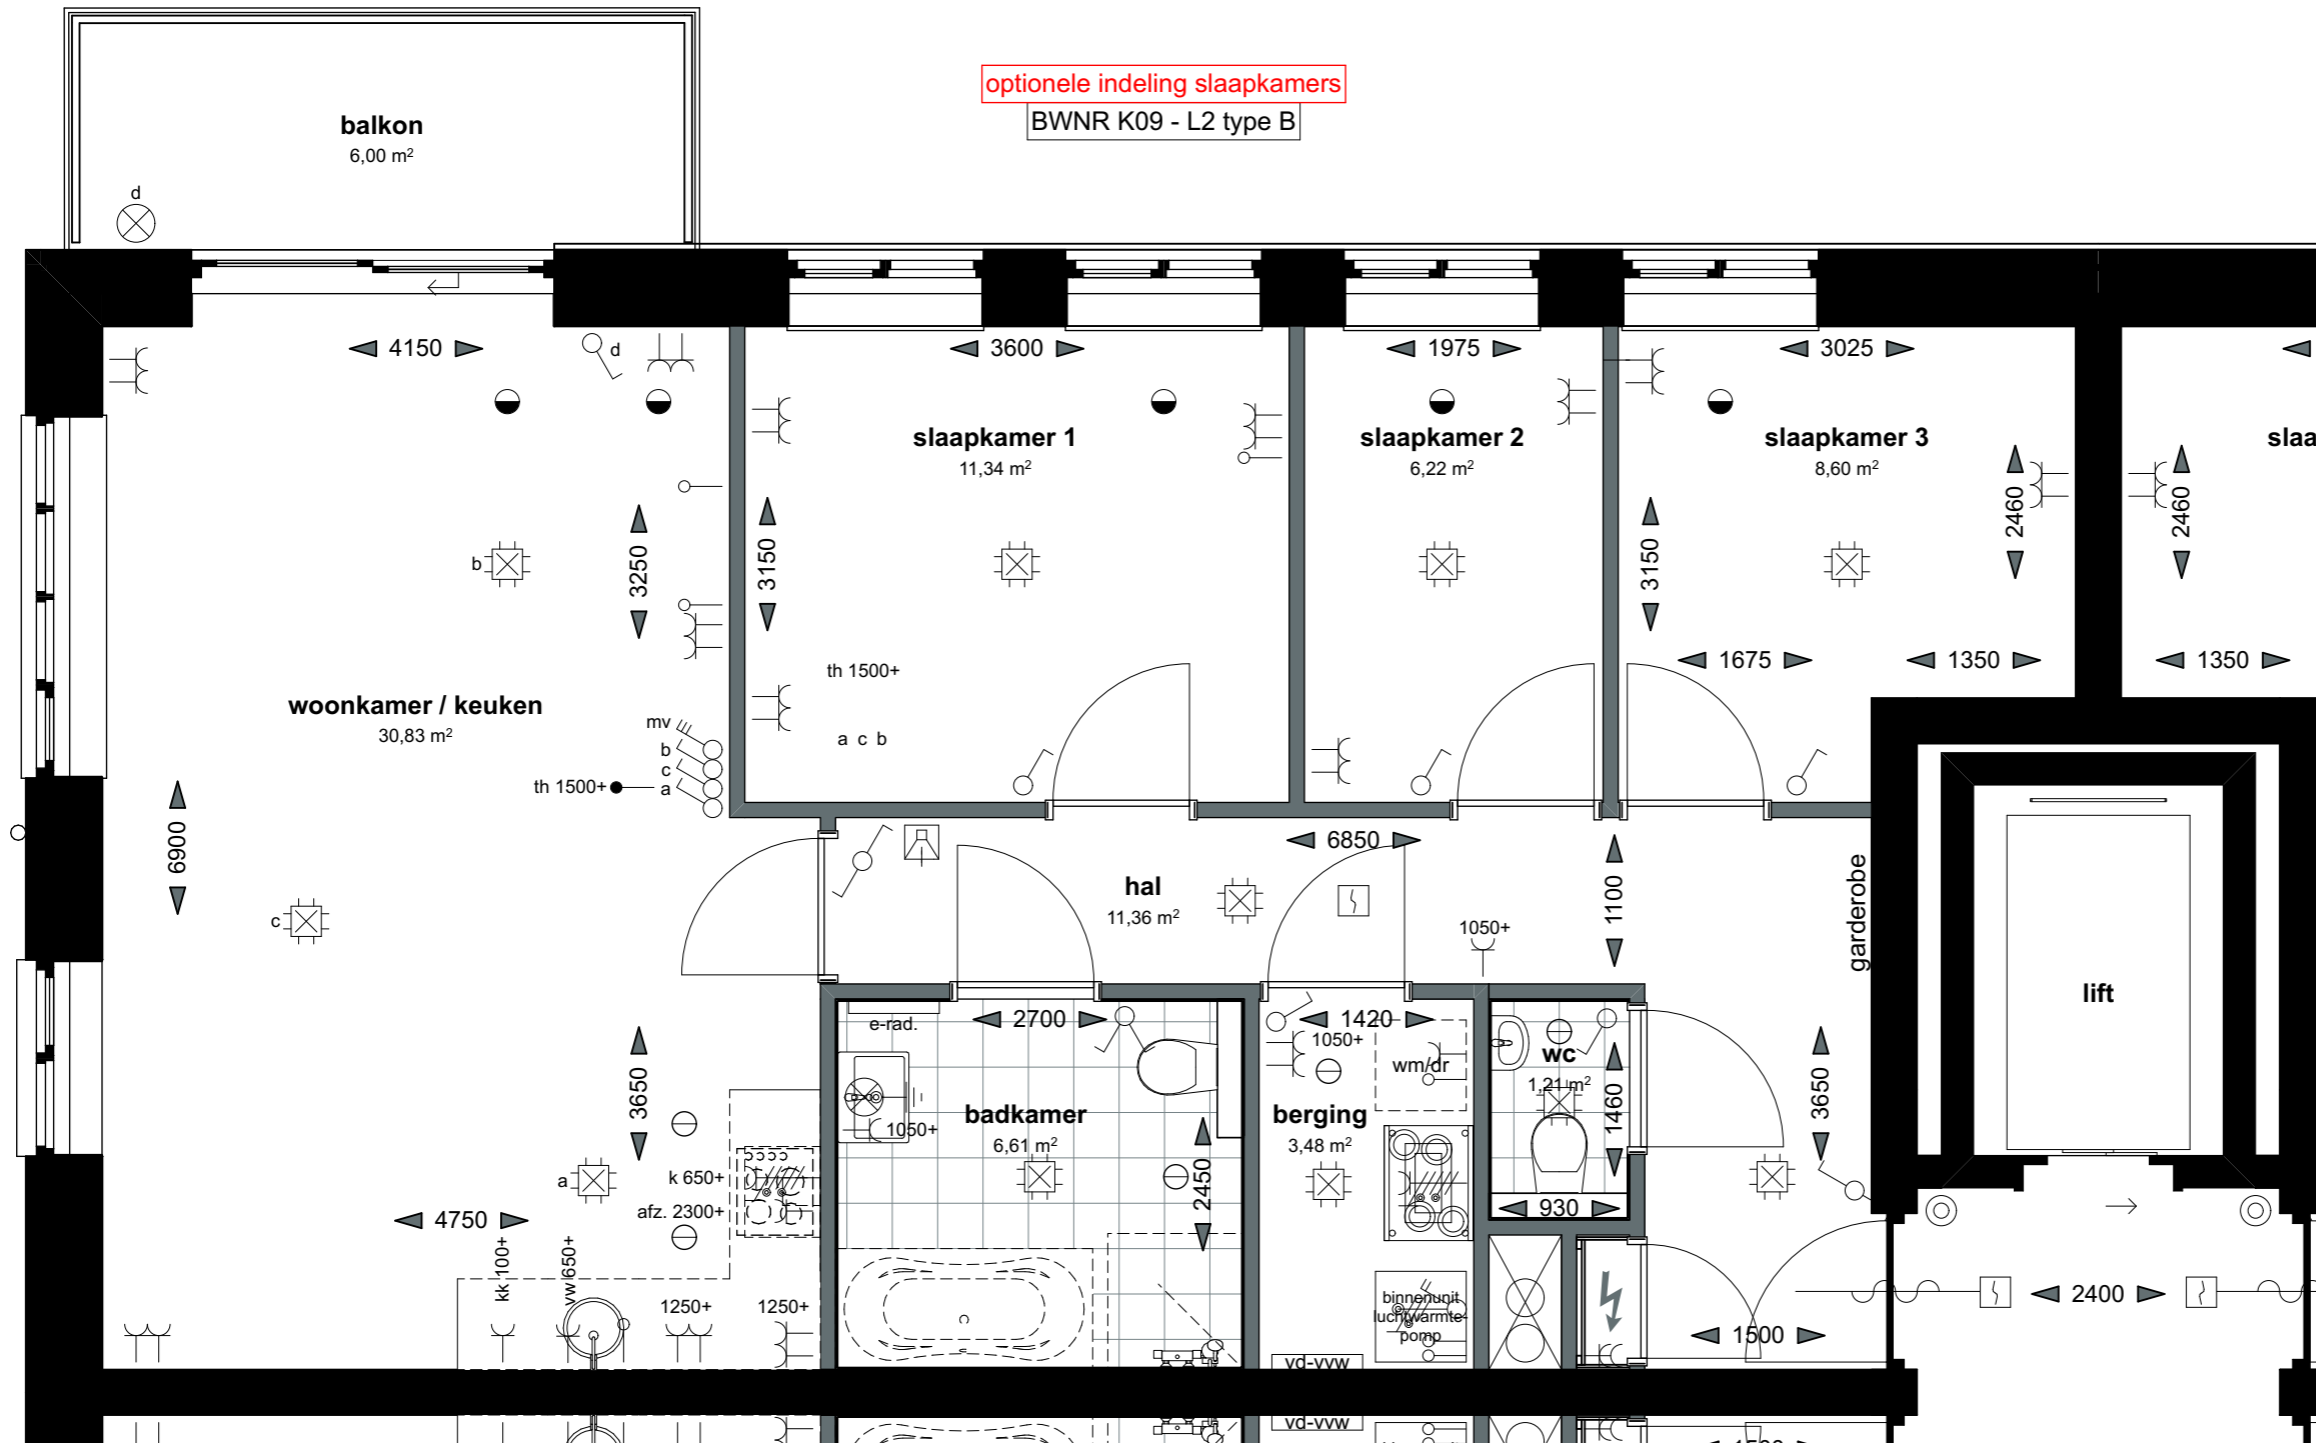

optionele indeling slaapkamers
 BWNR K09 - L2 type B




Lont

schaal 1:50
 datum 09-12-2021
 gewijzigd .


1931-VK-22

BWNR K10 - L2 type Bsp

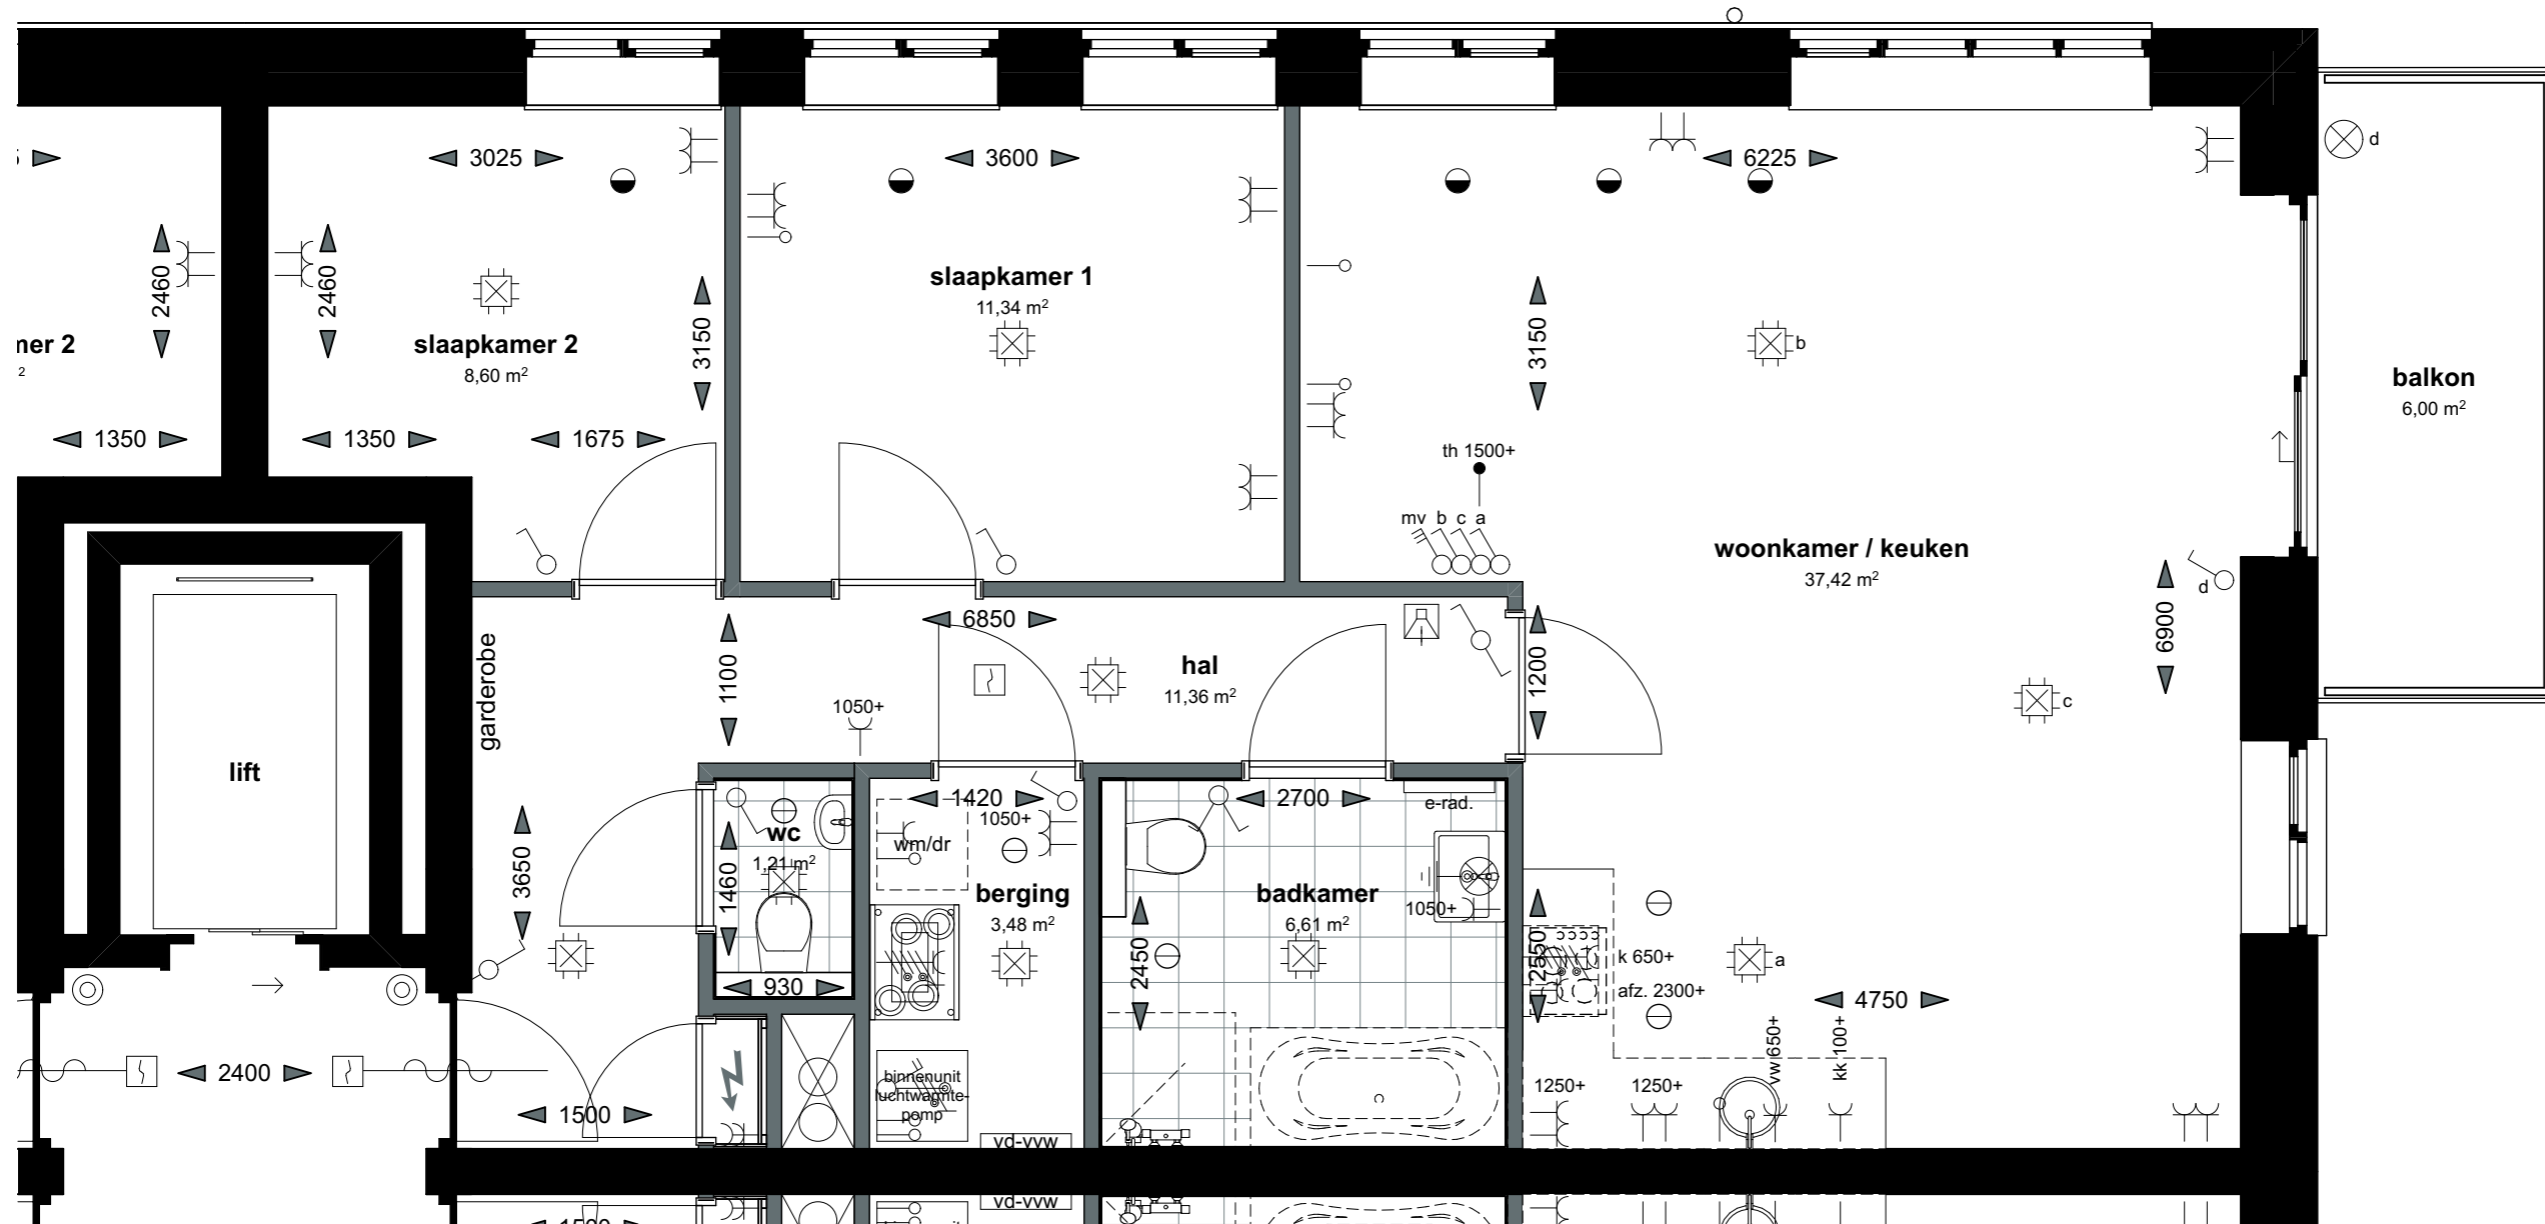

schaal 1:50
datum 09-12-2021
gewijzigd .

1931-VK-23

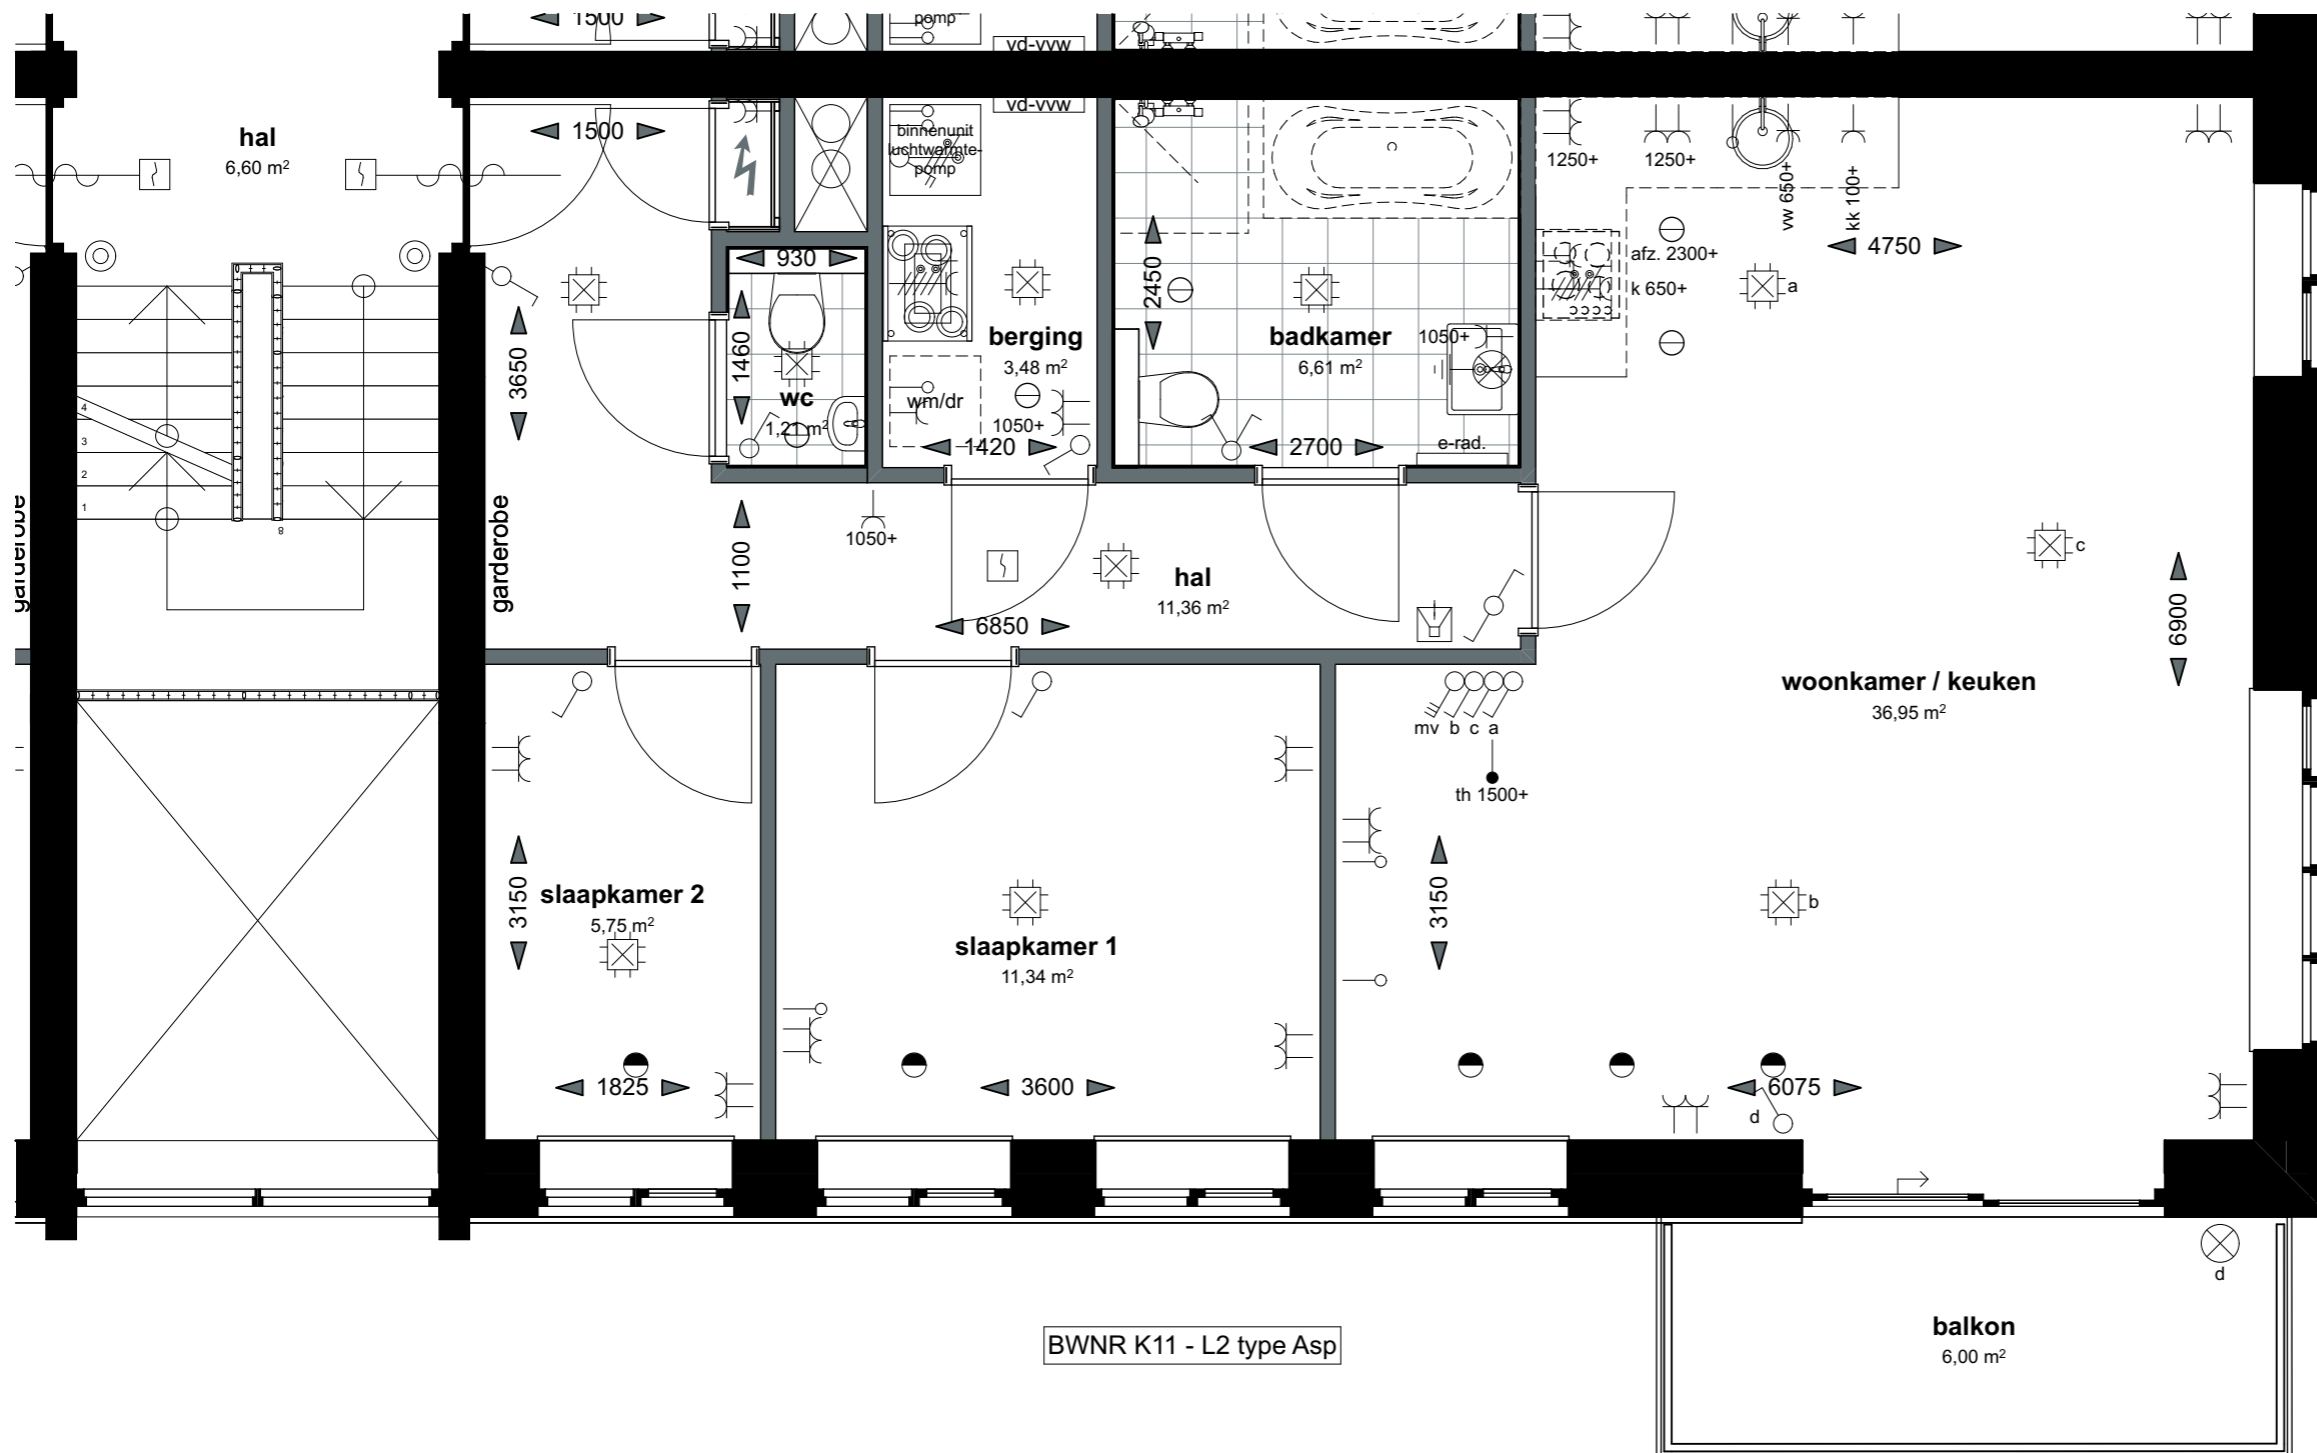


BWNR K11 - L2 type Asp



schaal 1:50
datum 09-12-2021
gewijzigd .

1931-VK-25

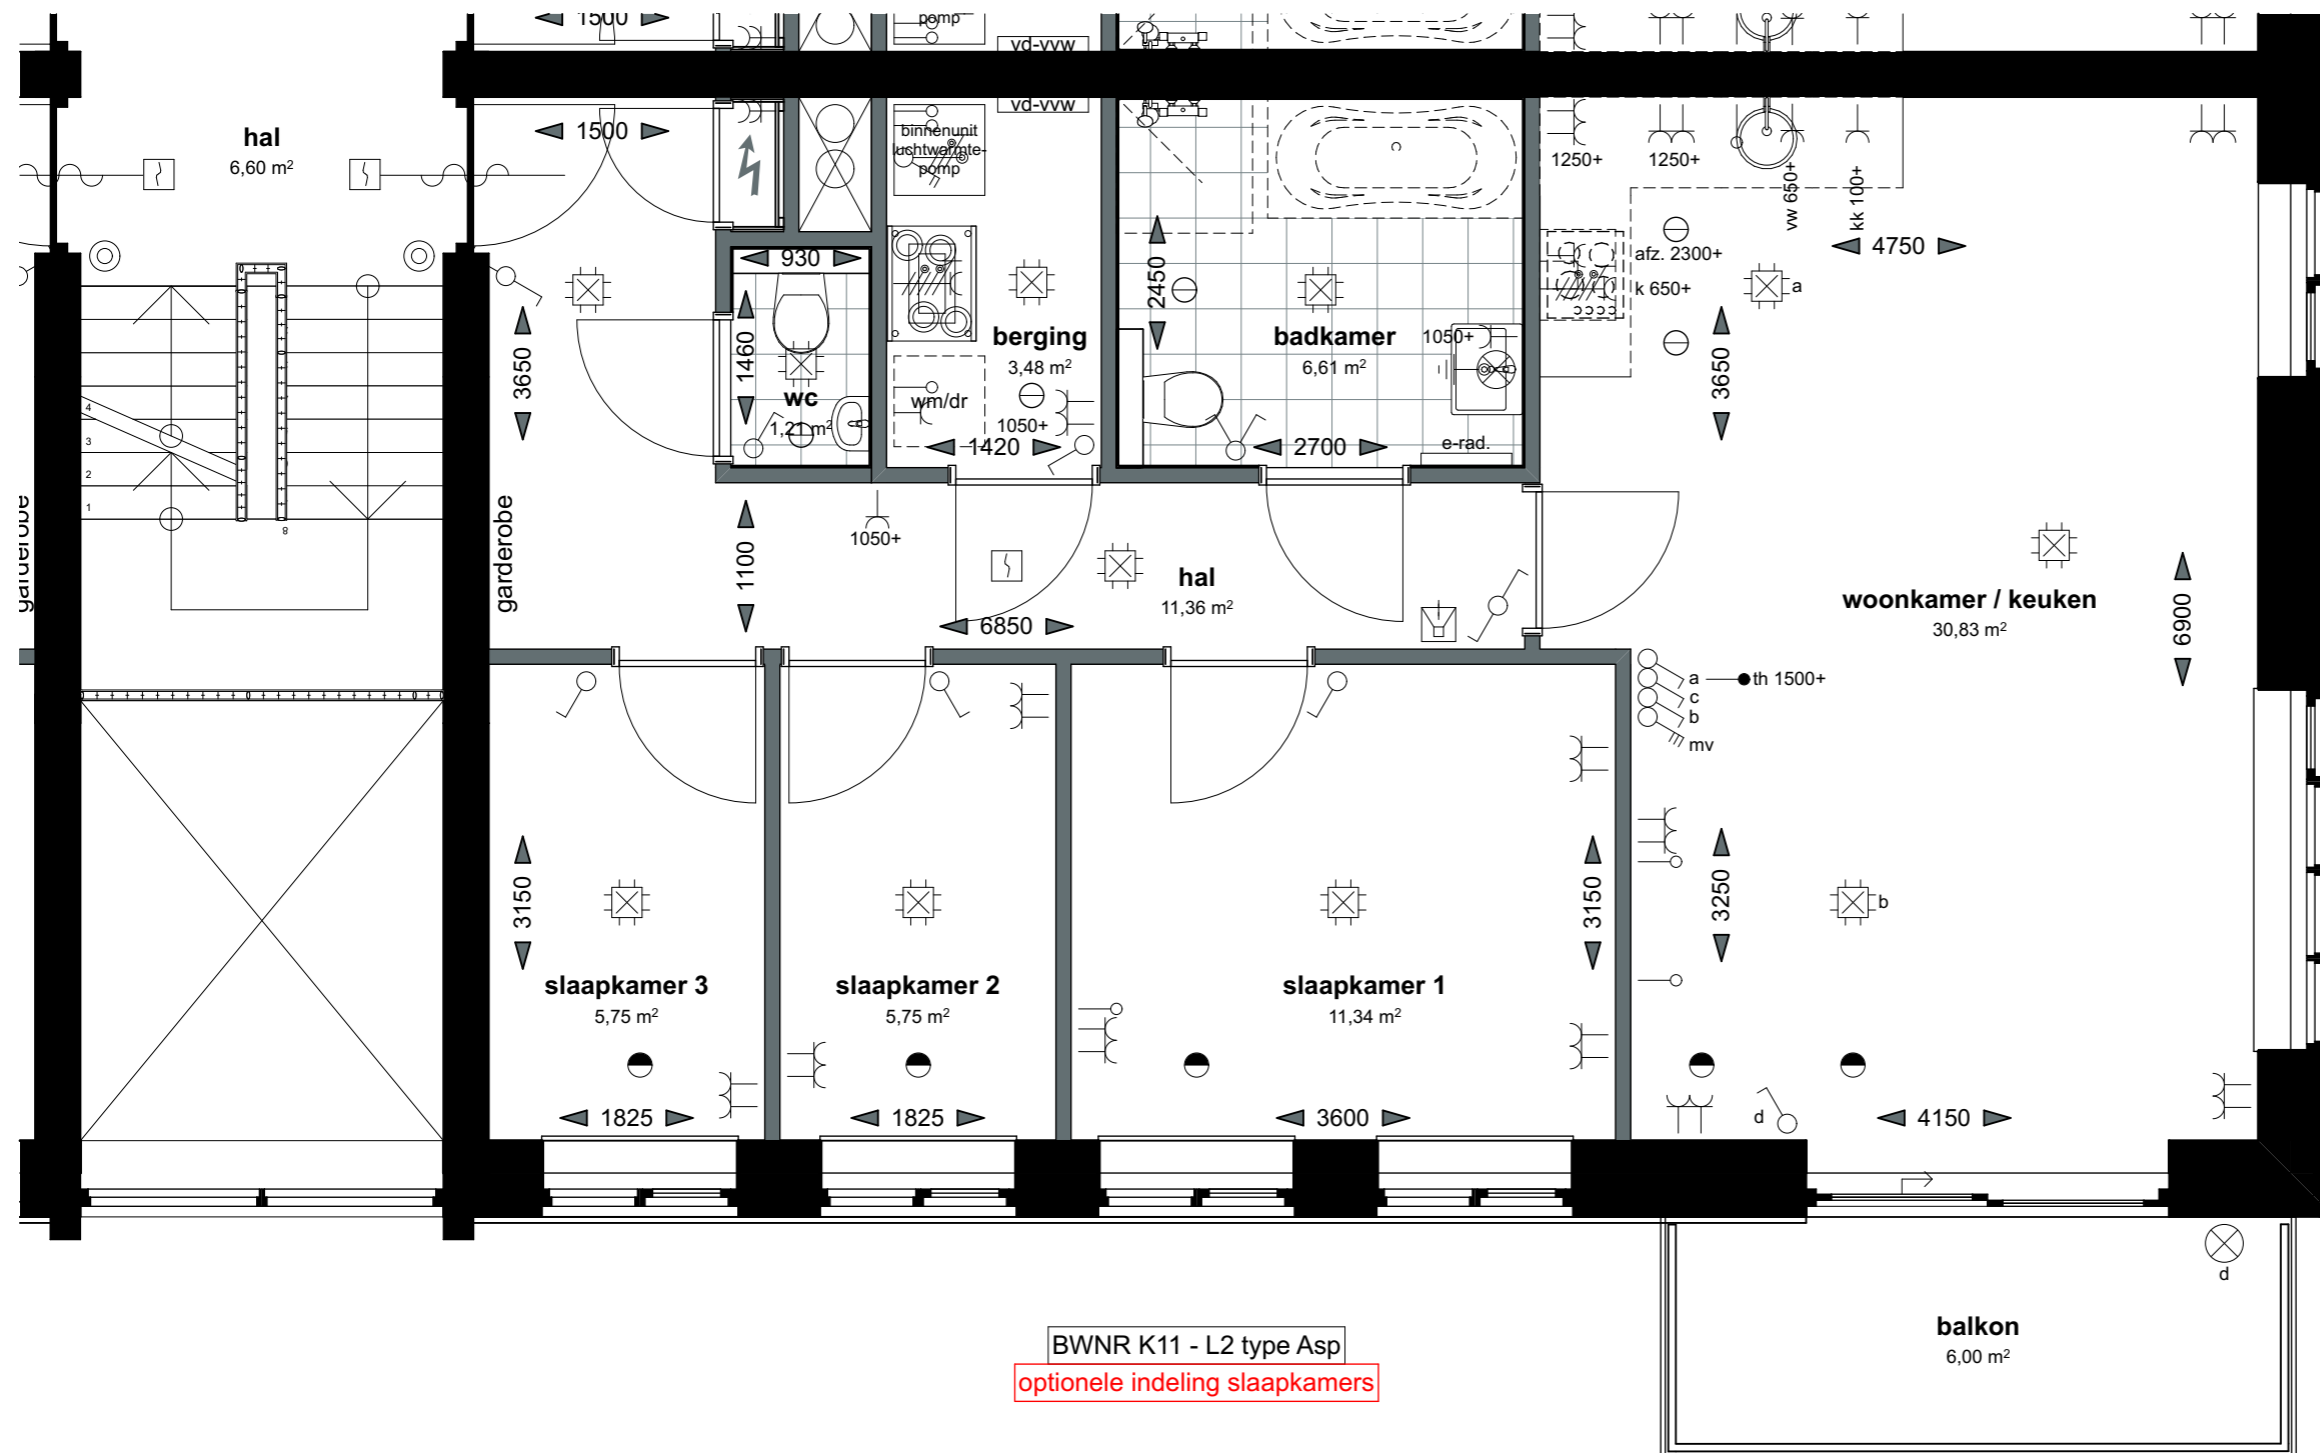


BWNR K11 - L2 type Asp
 optionele indeling slaapkamers



schaal 1:50
 datum 09-12-2021
 gewijzigd .

1931-VK-26

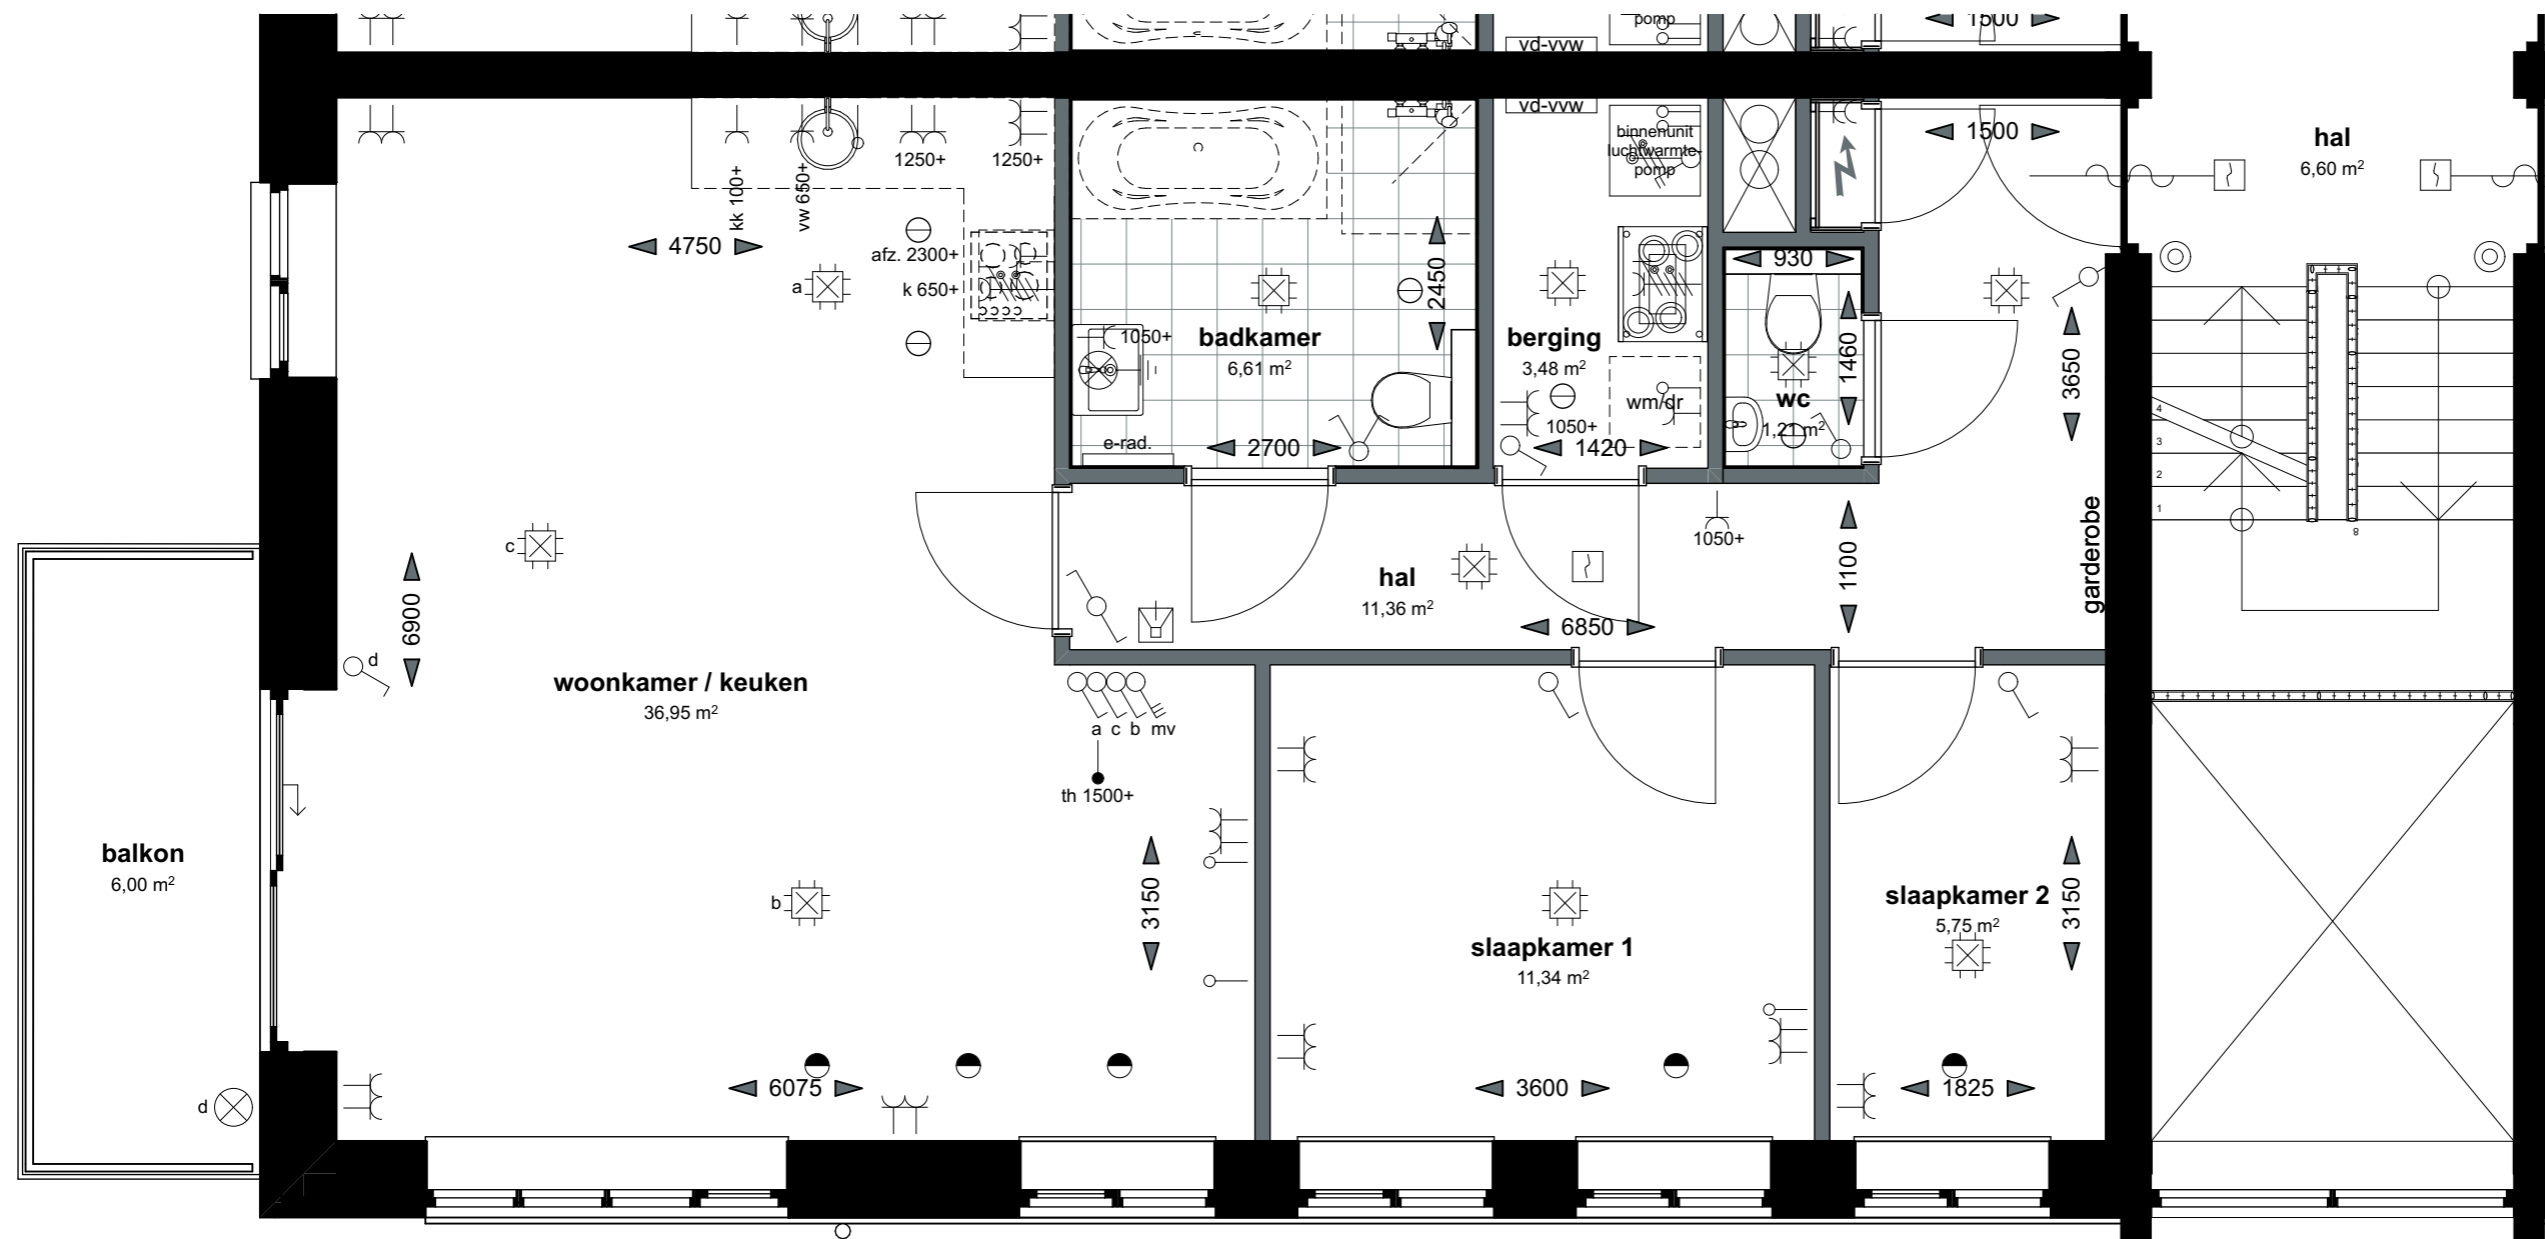


BWNR K12 - L2 type A



Lont

schaal 1:50
datum 09-12-2021
gewijzigd .

1931-VK-27

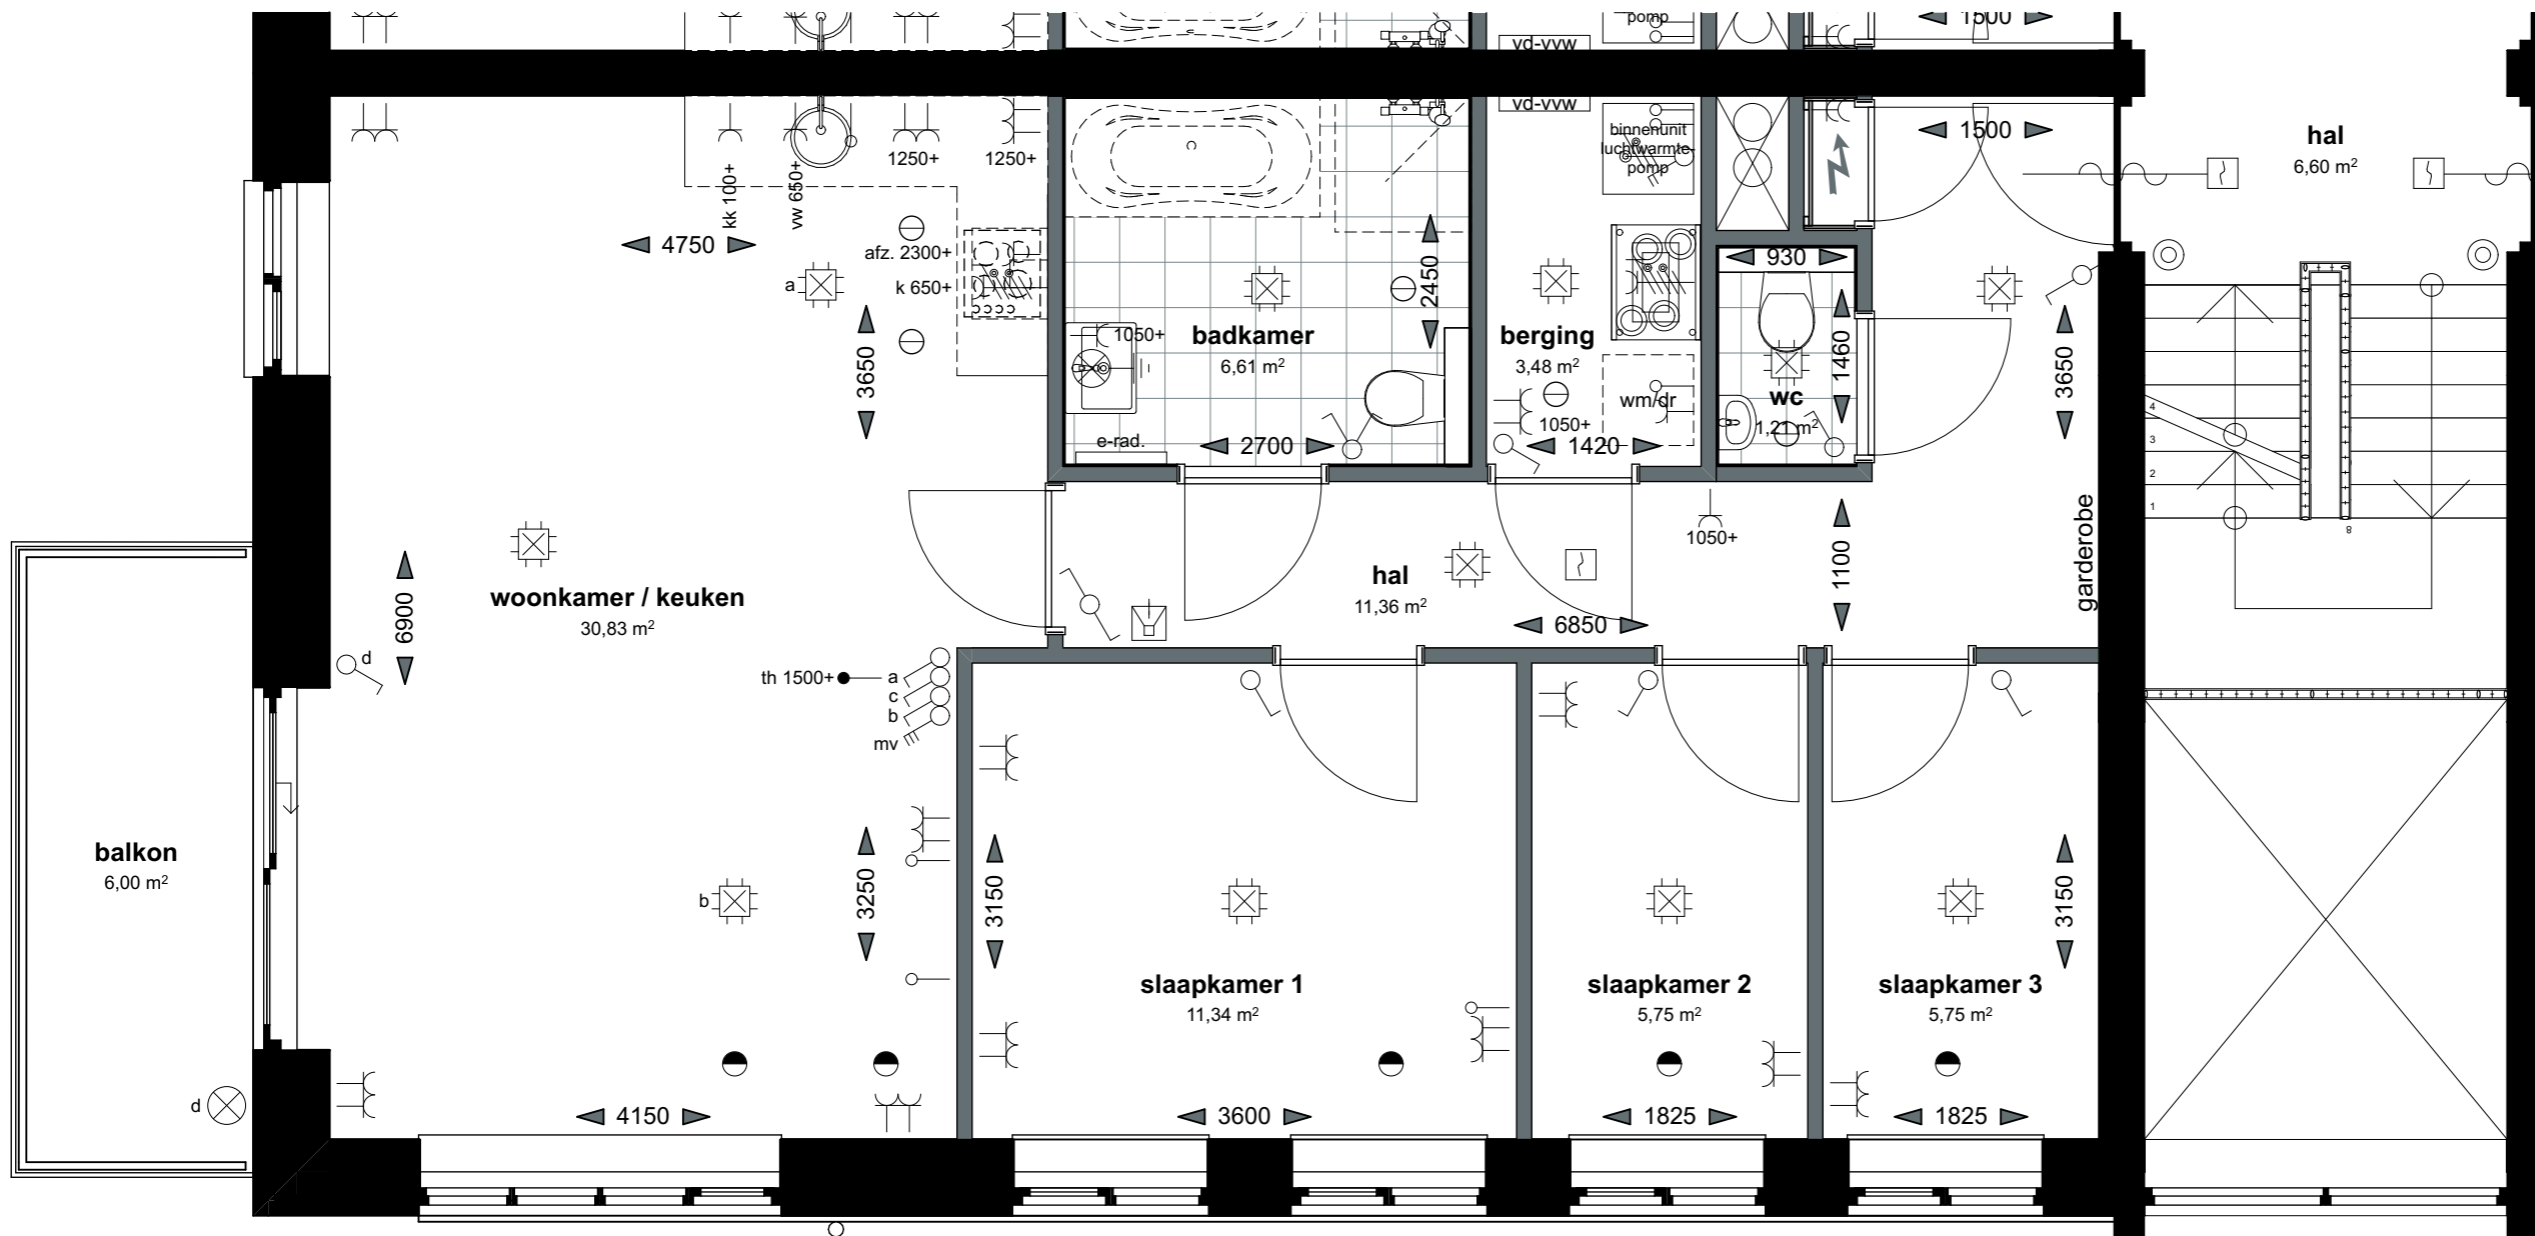


BWNR K12 - L2 type A
 optionele indeling slaapkamers



schaal 1:50
 datum 09-12-2021
 gewijzigd .

1931-VK-28

BWNR K13 - L3 type B

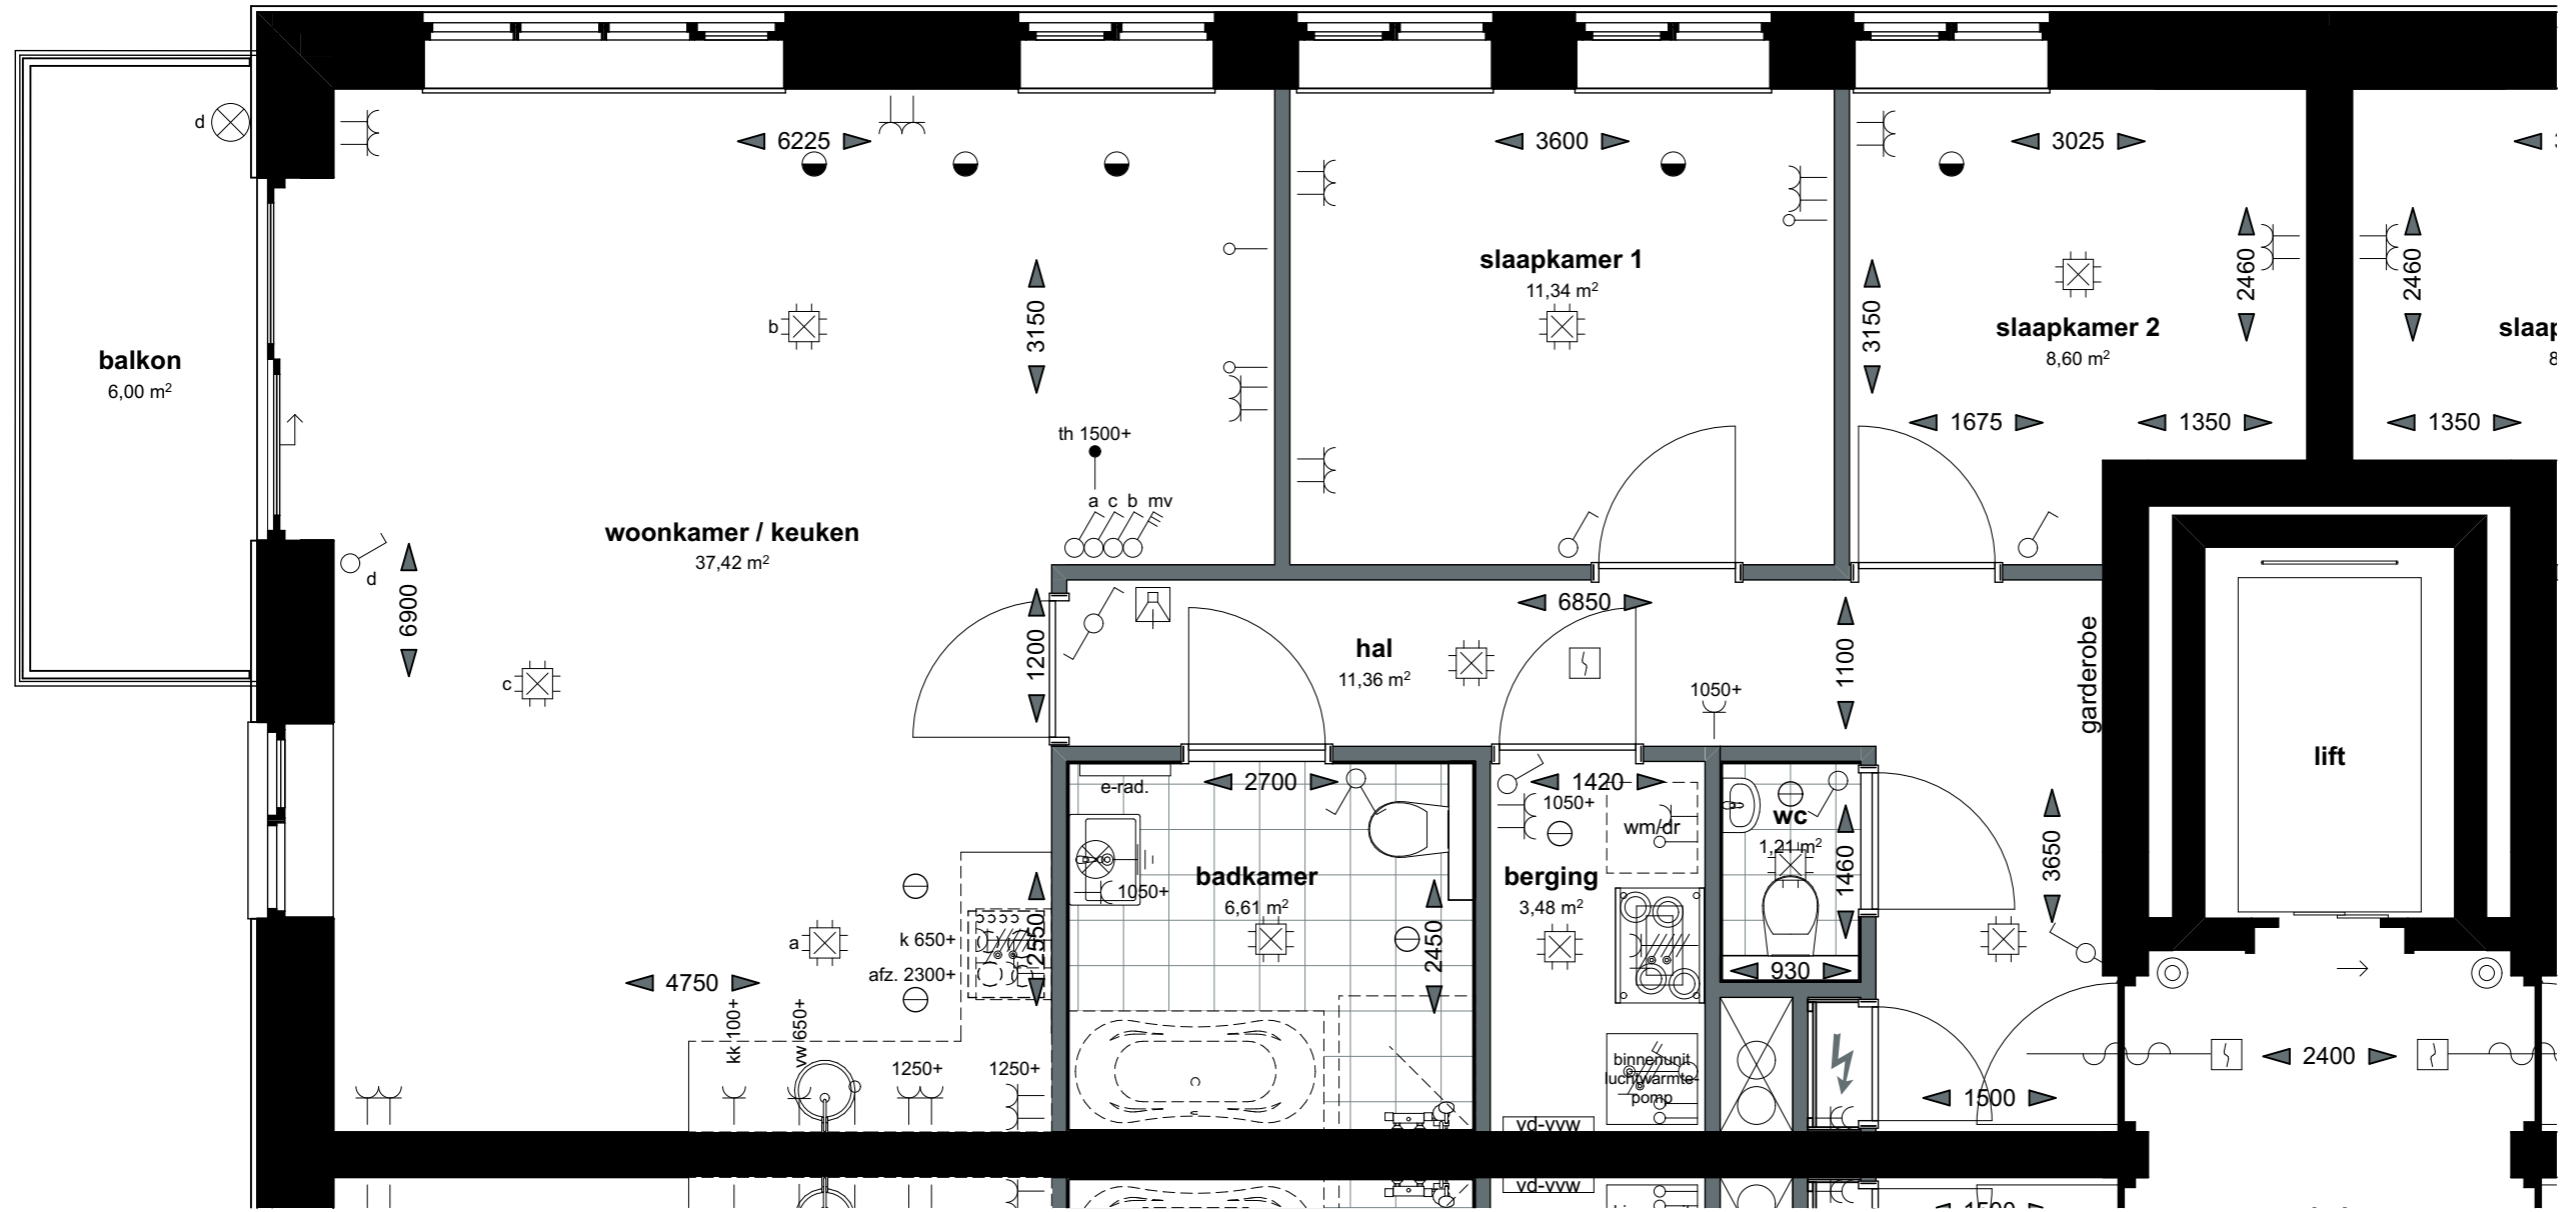


Lont

schaal 1:50
 datum 09-12-2021
 gewijzigd .

1931-VK-29

optionele indeling slaapkamers


BWNR K13 - L3 type B

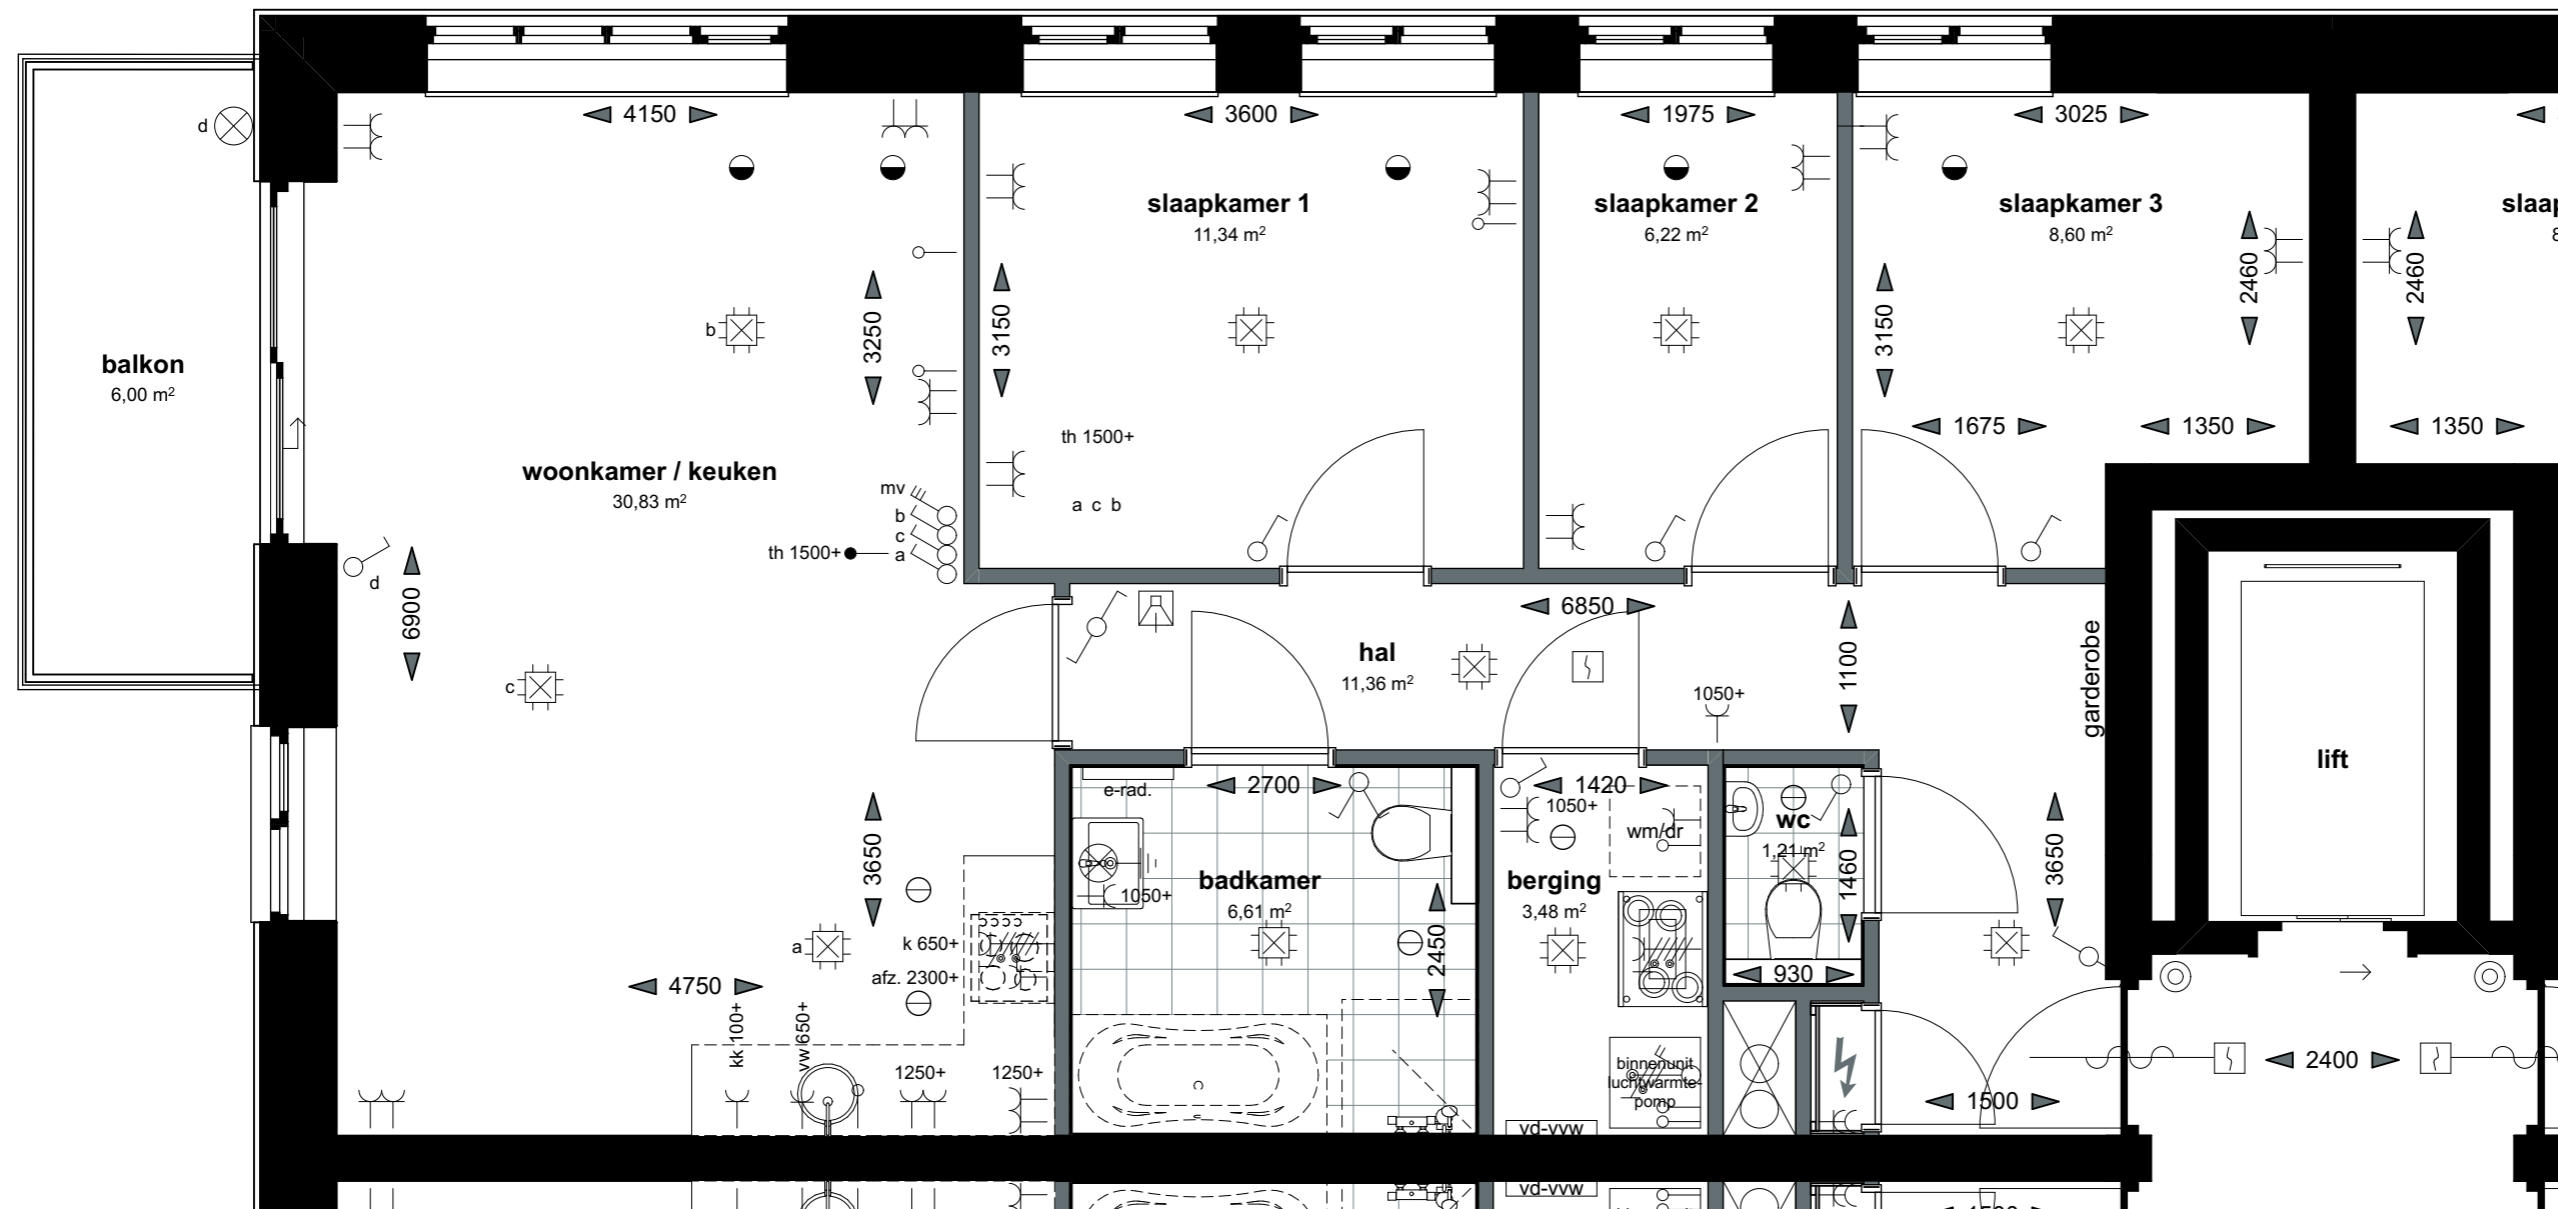

Lont

schaal 1:50
datum 09-12-2021
gewijzigd .


1931-VK-30

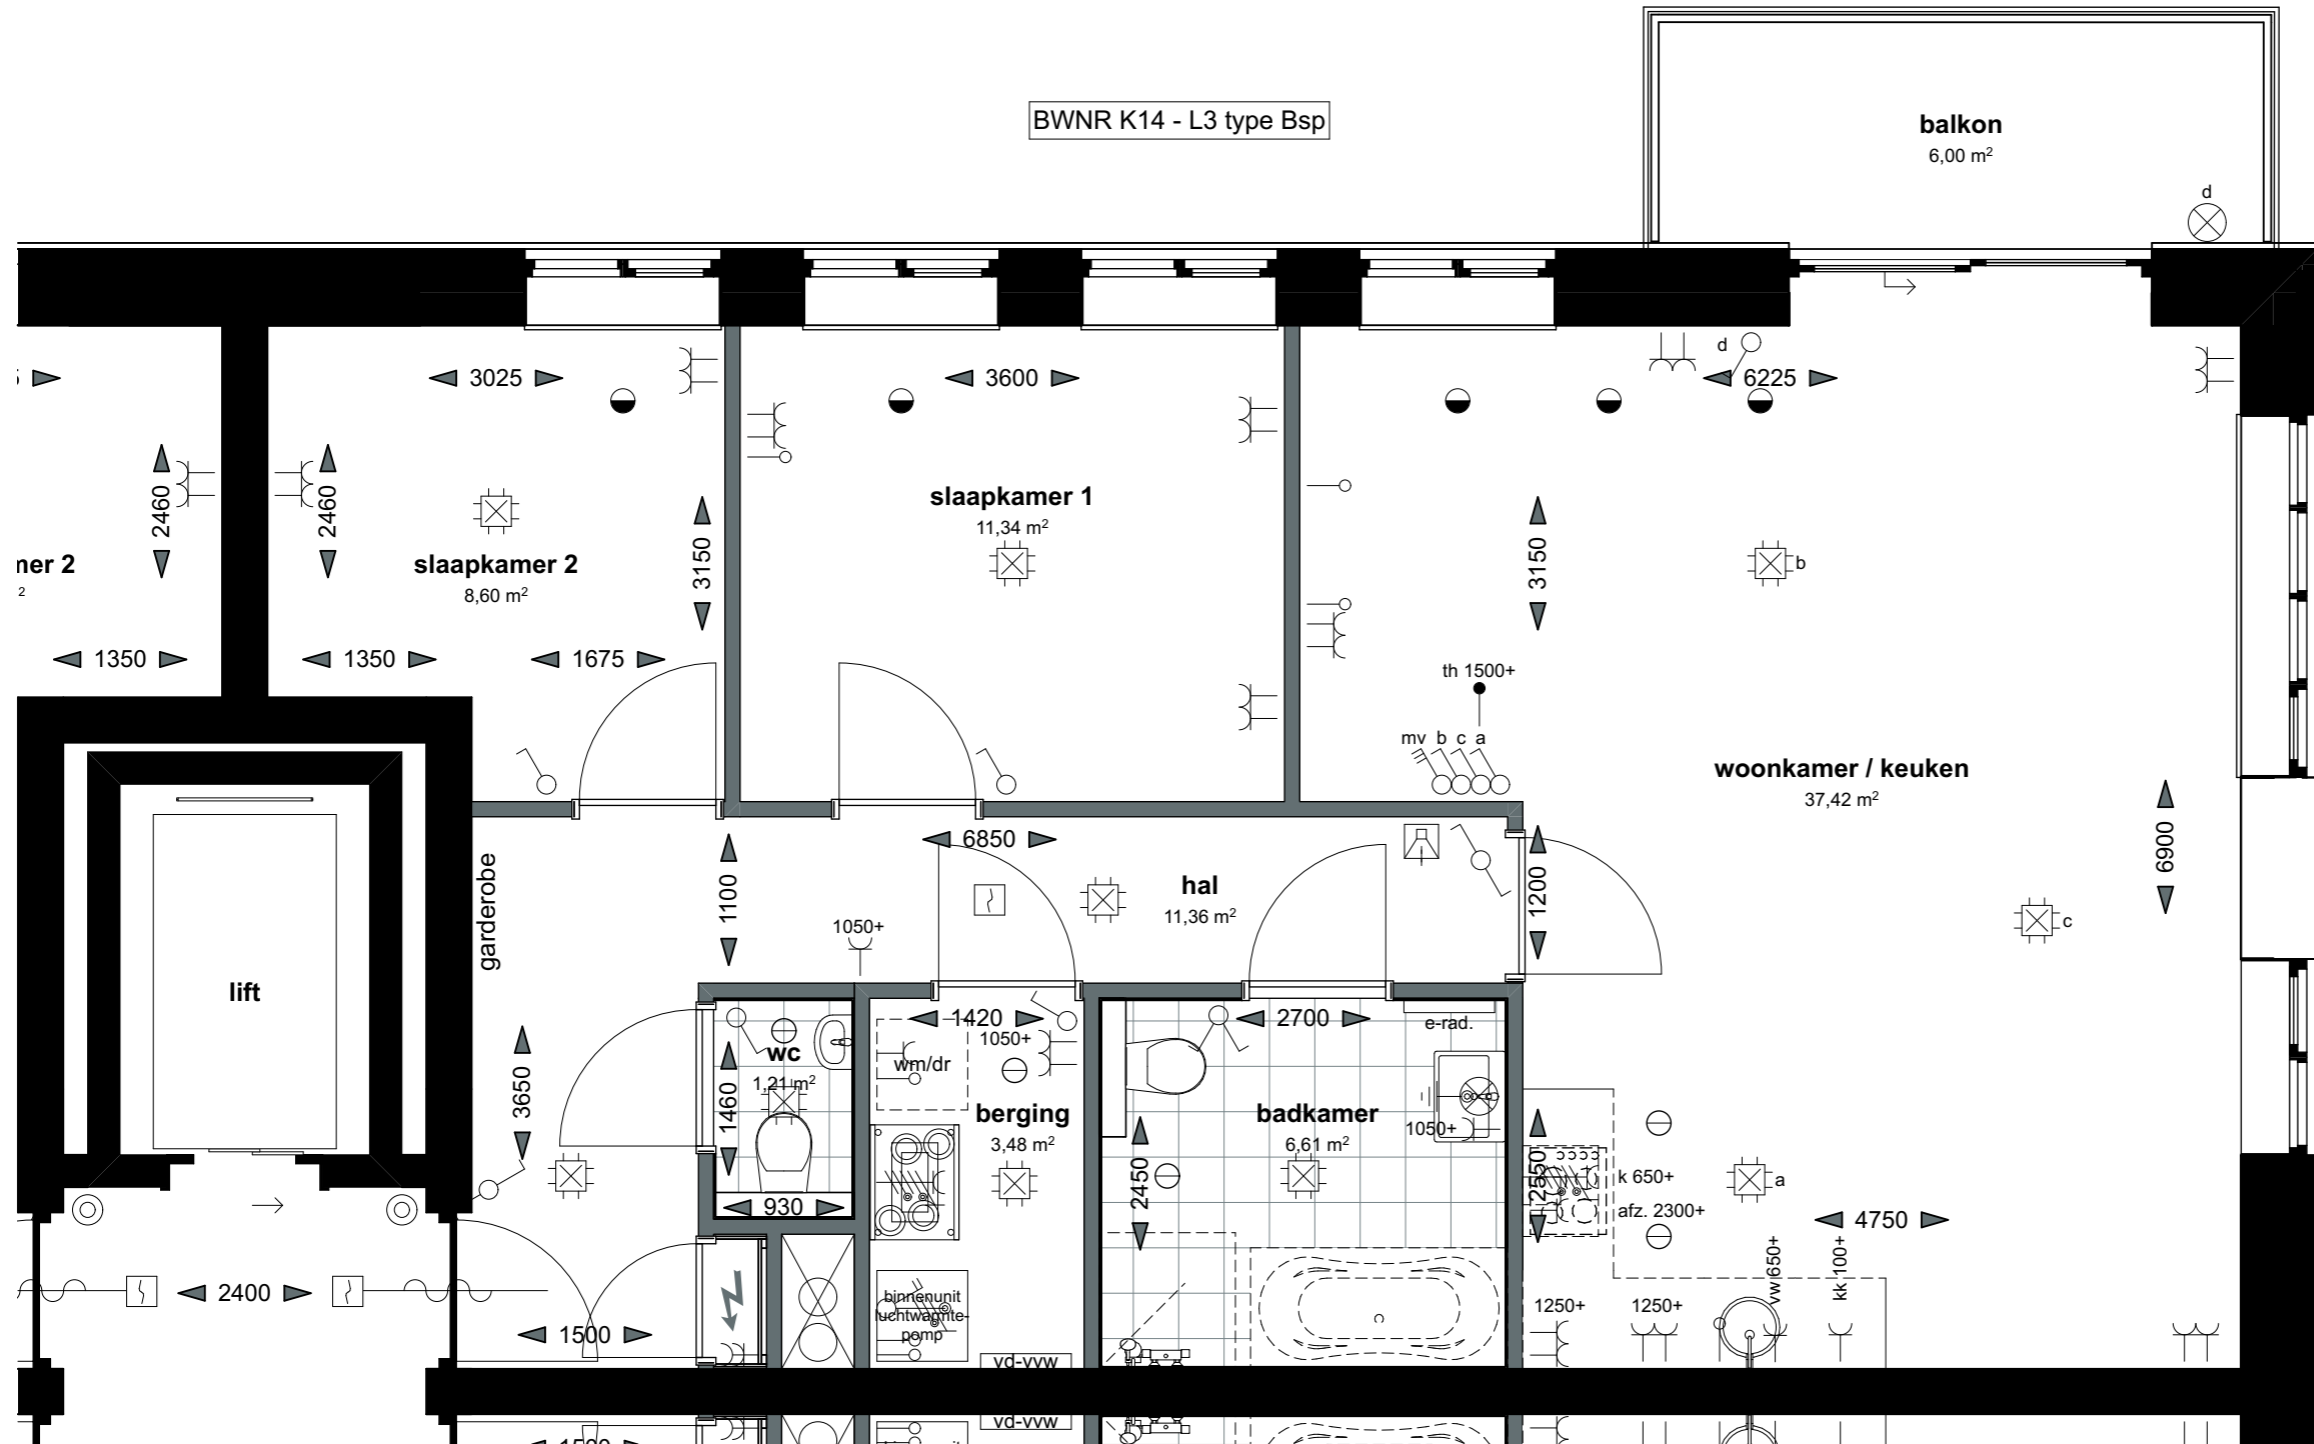

schaal 1:50
 datum 09-12-2021
 gewijzigd .


1931-VK-31

optionele indeling slaapkamers
 BWNR K14 - L3 type Bsp

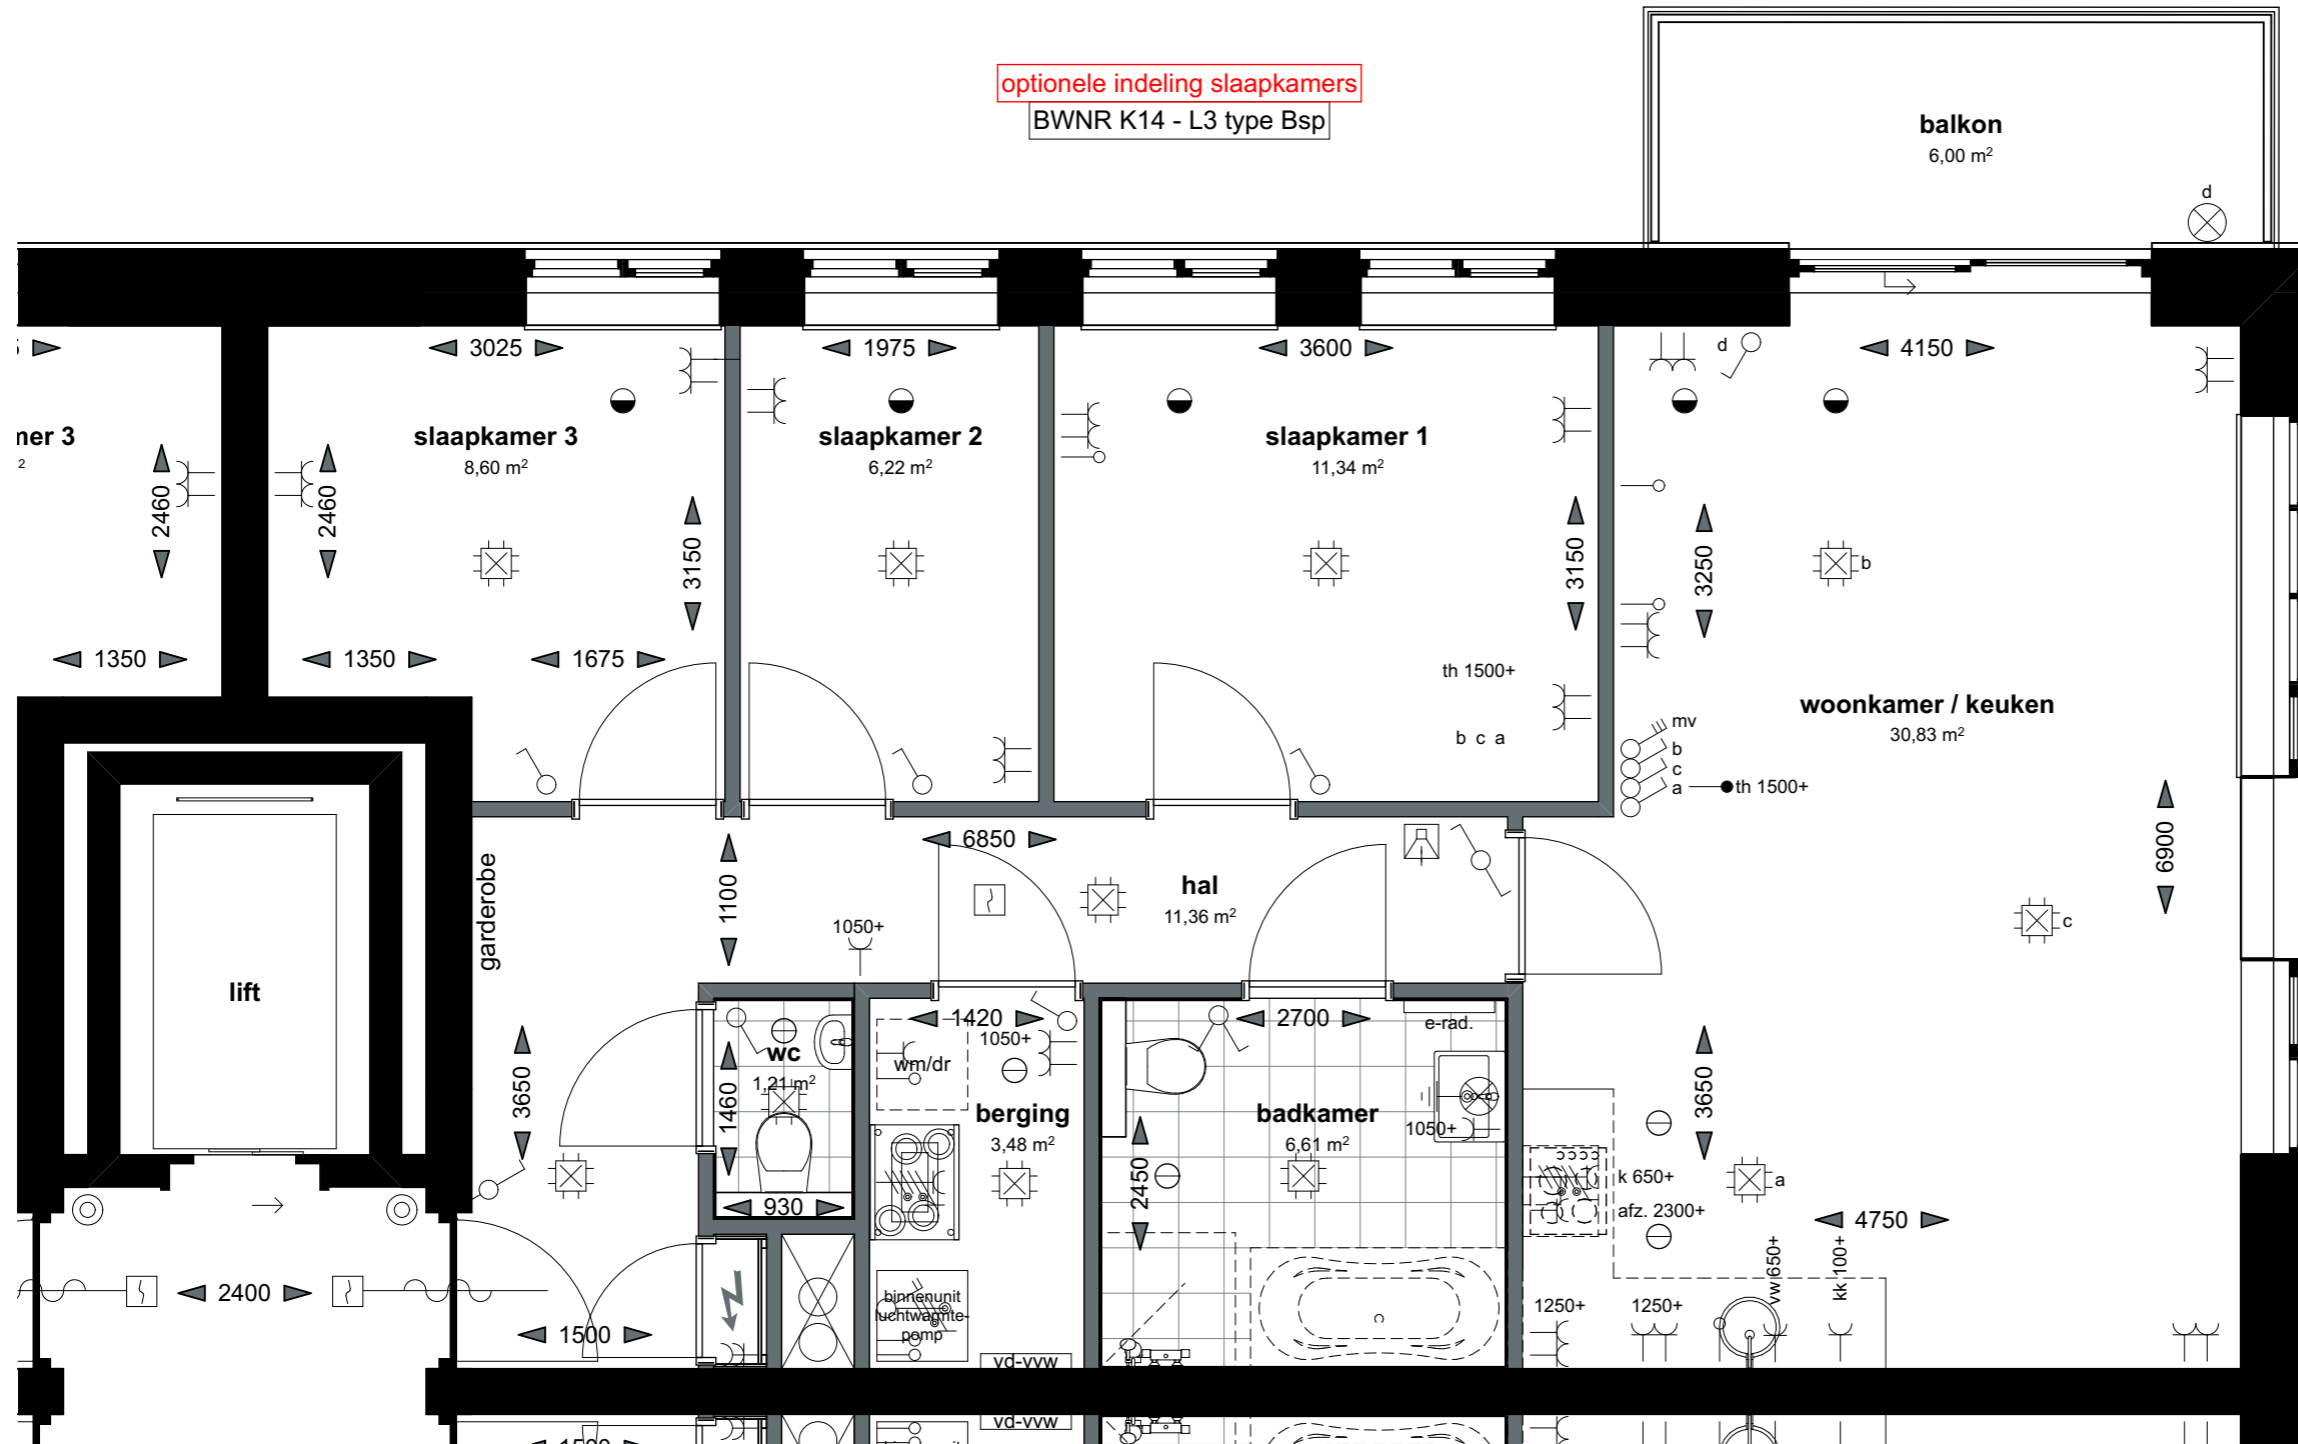

schaal 1:50
 datum 09-12-2021
 gewijzigd .

1931-VK-32

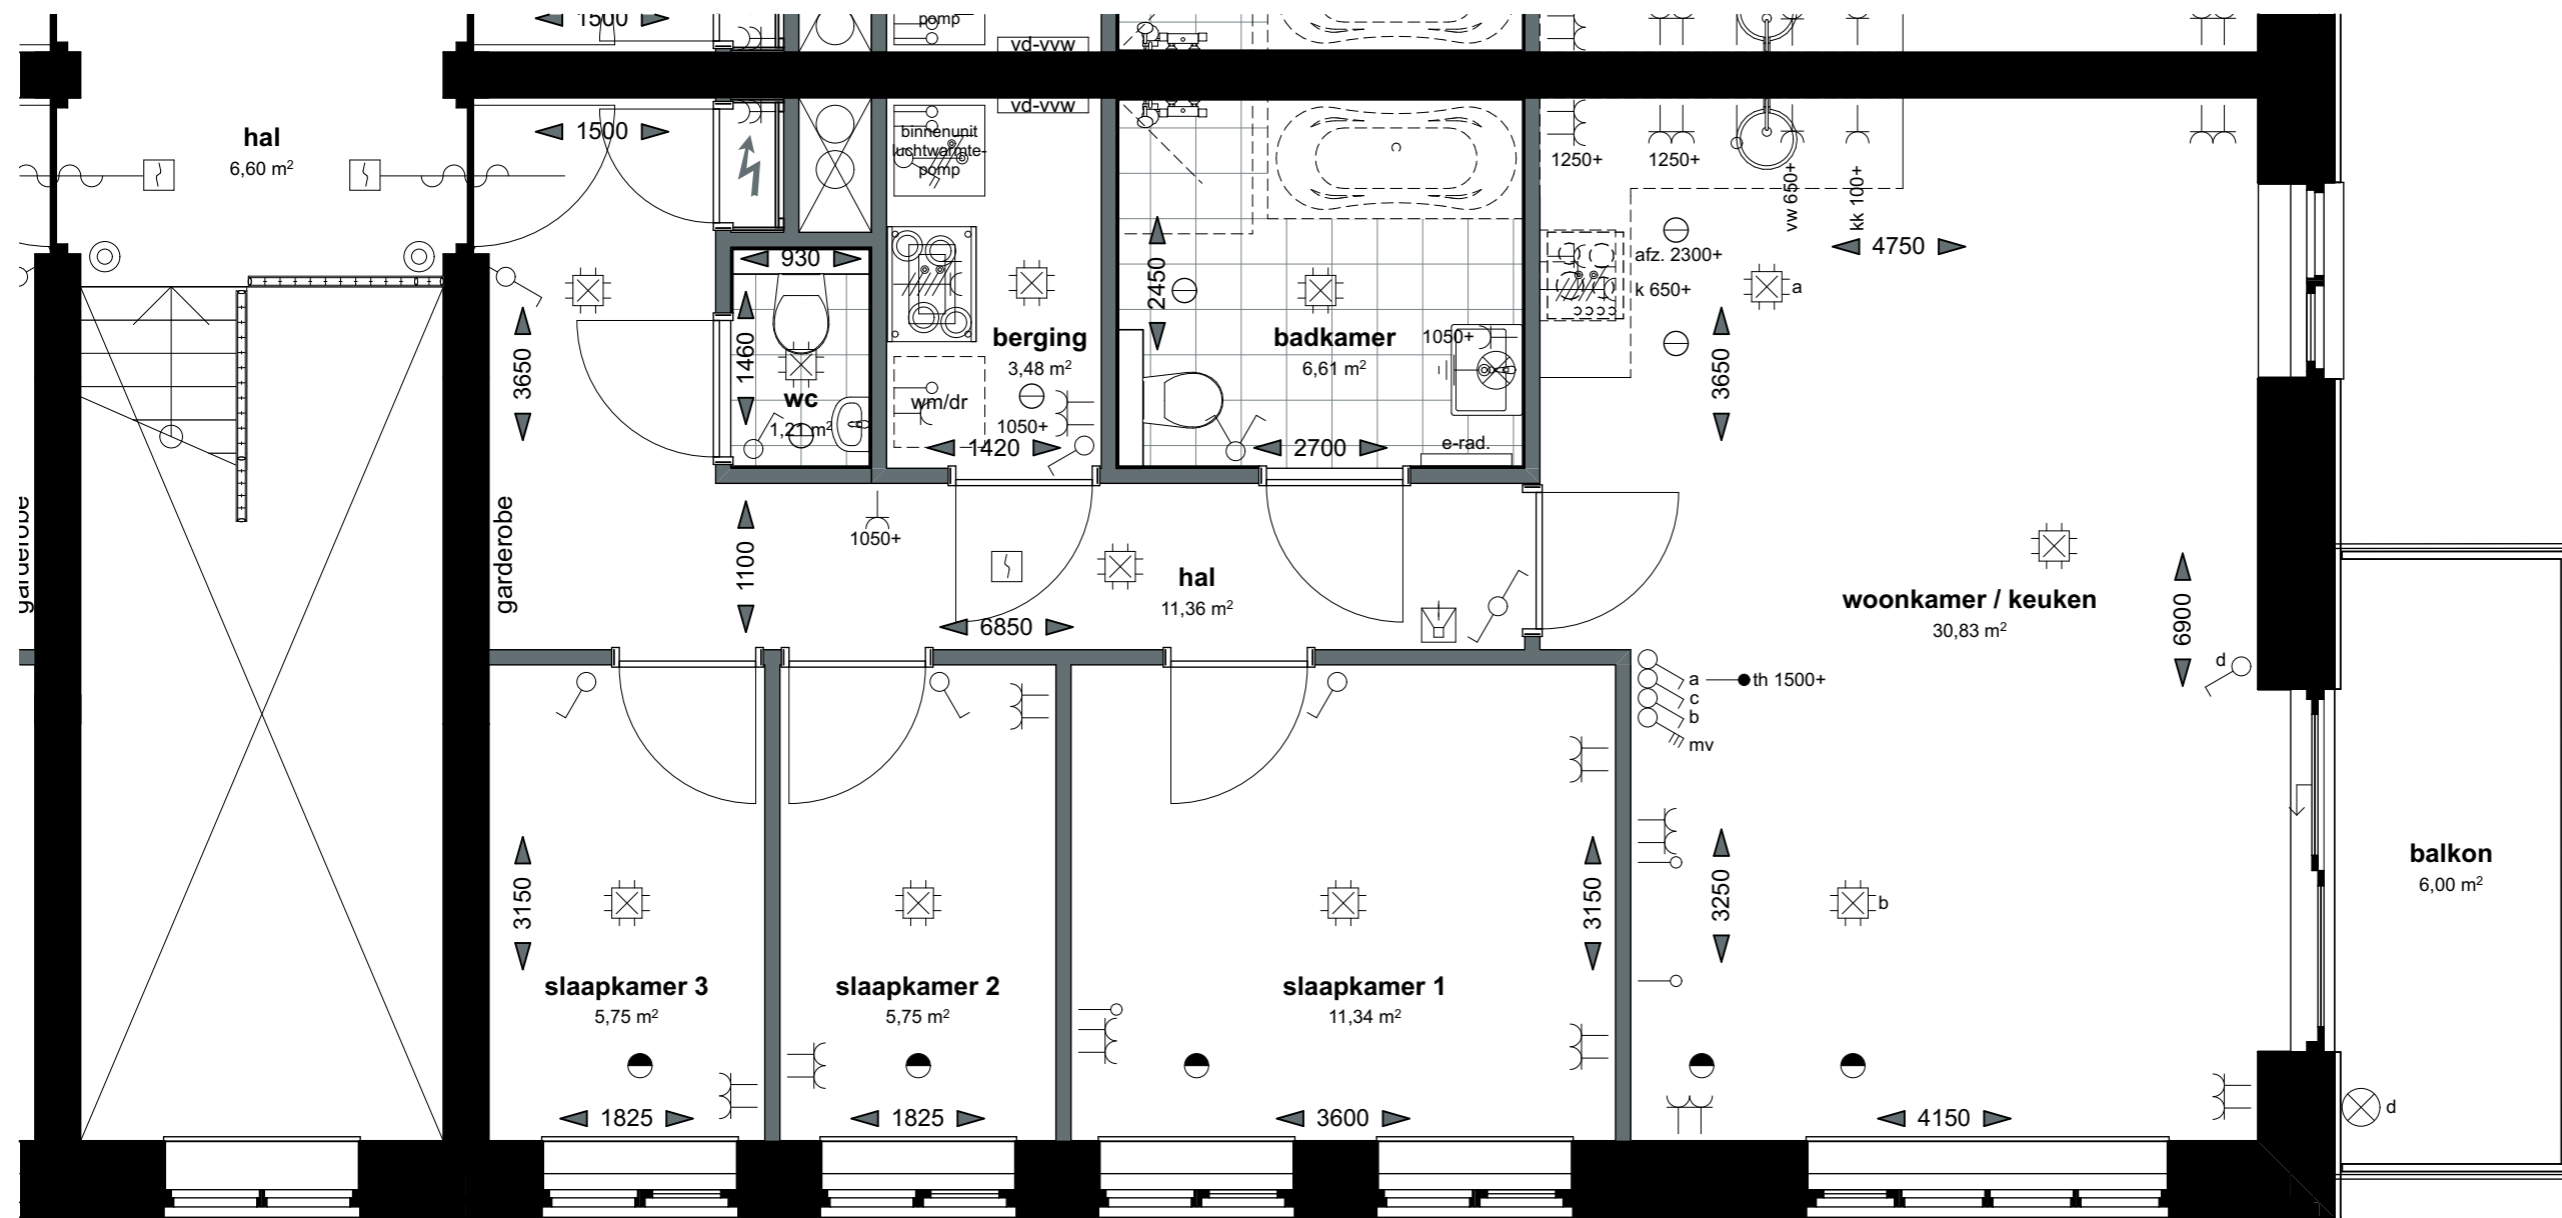


BWNR K15 - L3 type Asp
 optionele indeling slaapkamers



schaal 1:50
 datum 09-12-2021
 gewijzigd .

1931-VK-34

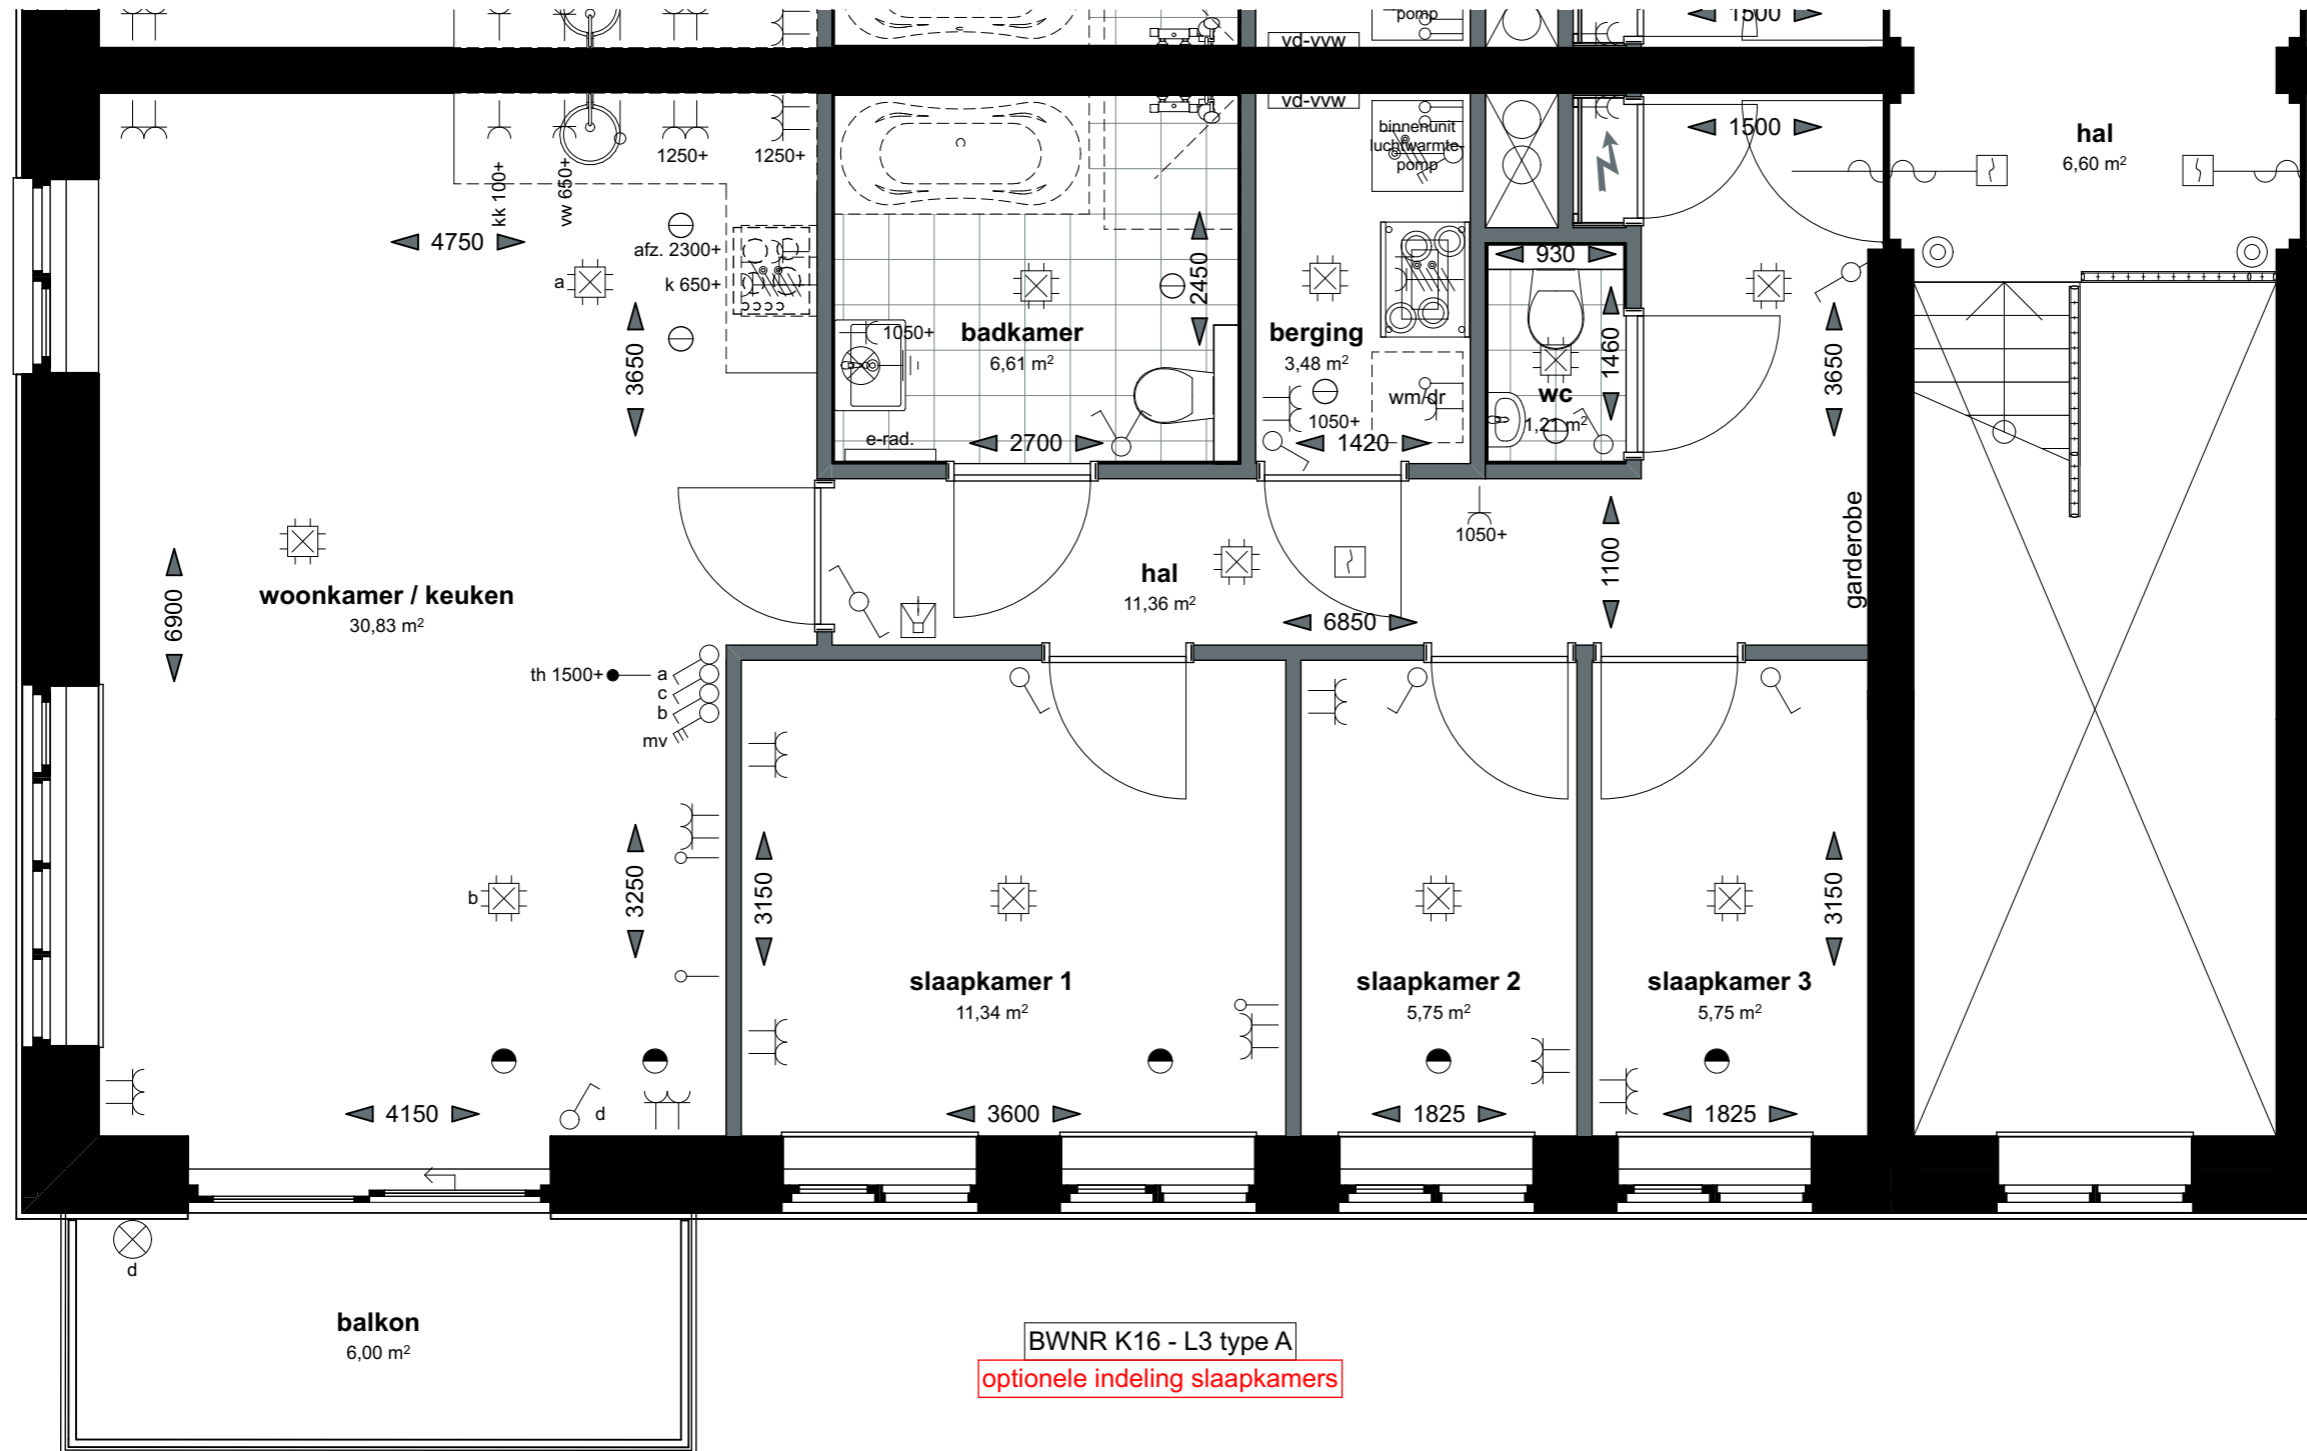

Lont

schaal 1:50
datum 09-12-2021
gewijzigd .

1931-VK-36



Voorgevel - Zuidgevel



schaal 1:100
datum 09-12-2021
gewijzigd .

1931-VK-37




Rechtergevel - Oostgevel



schaal 1:100
datum 09-12-2021
gewijzigd .

1931-VK-38

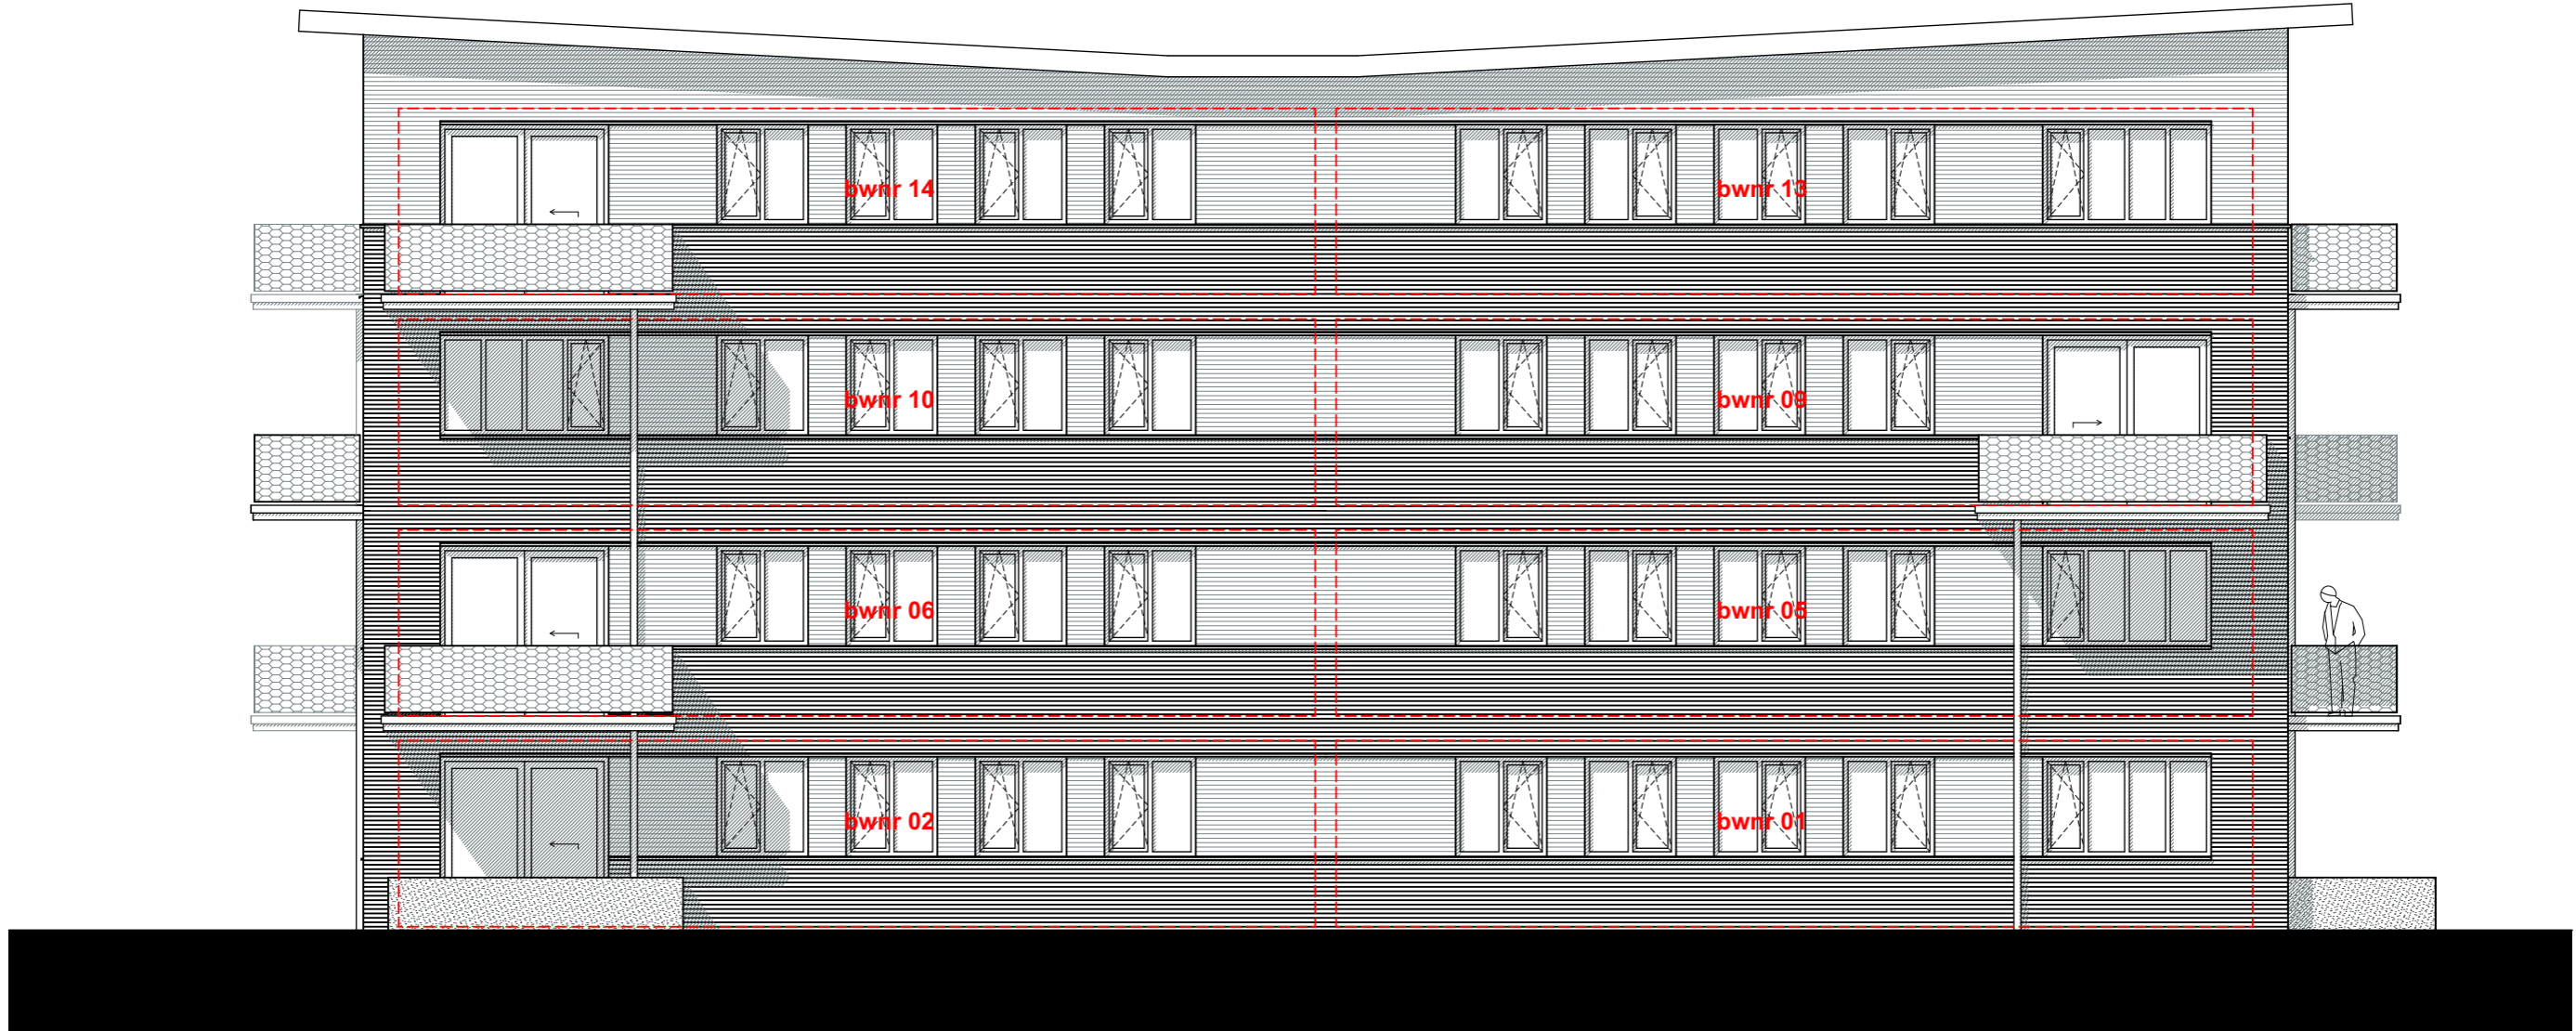


Achtergevel - Noordgevel



schaal 1:100
datum 09-12-2021
gewijzigd .

1931-VK-39

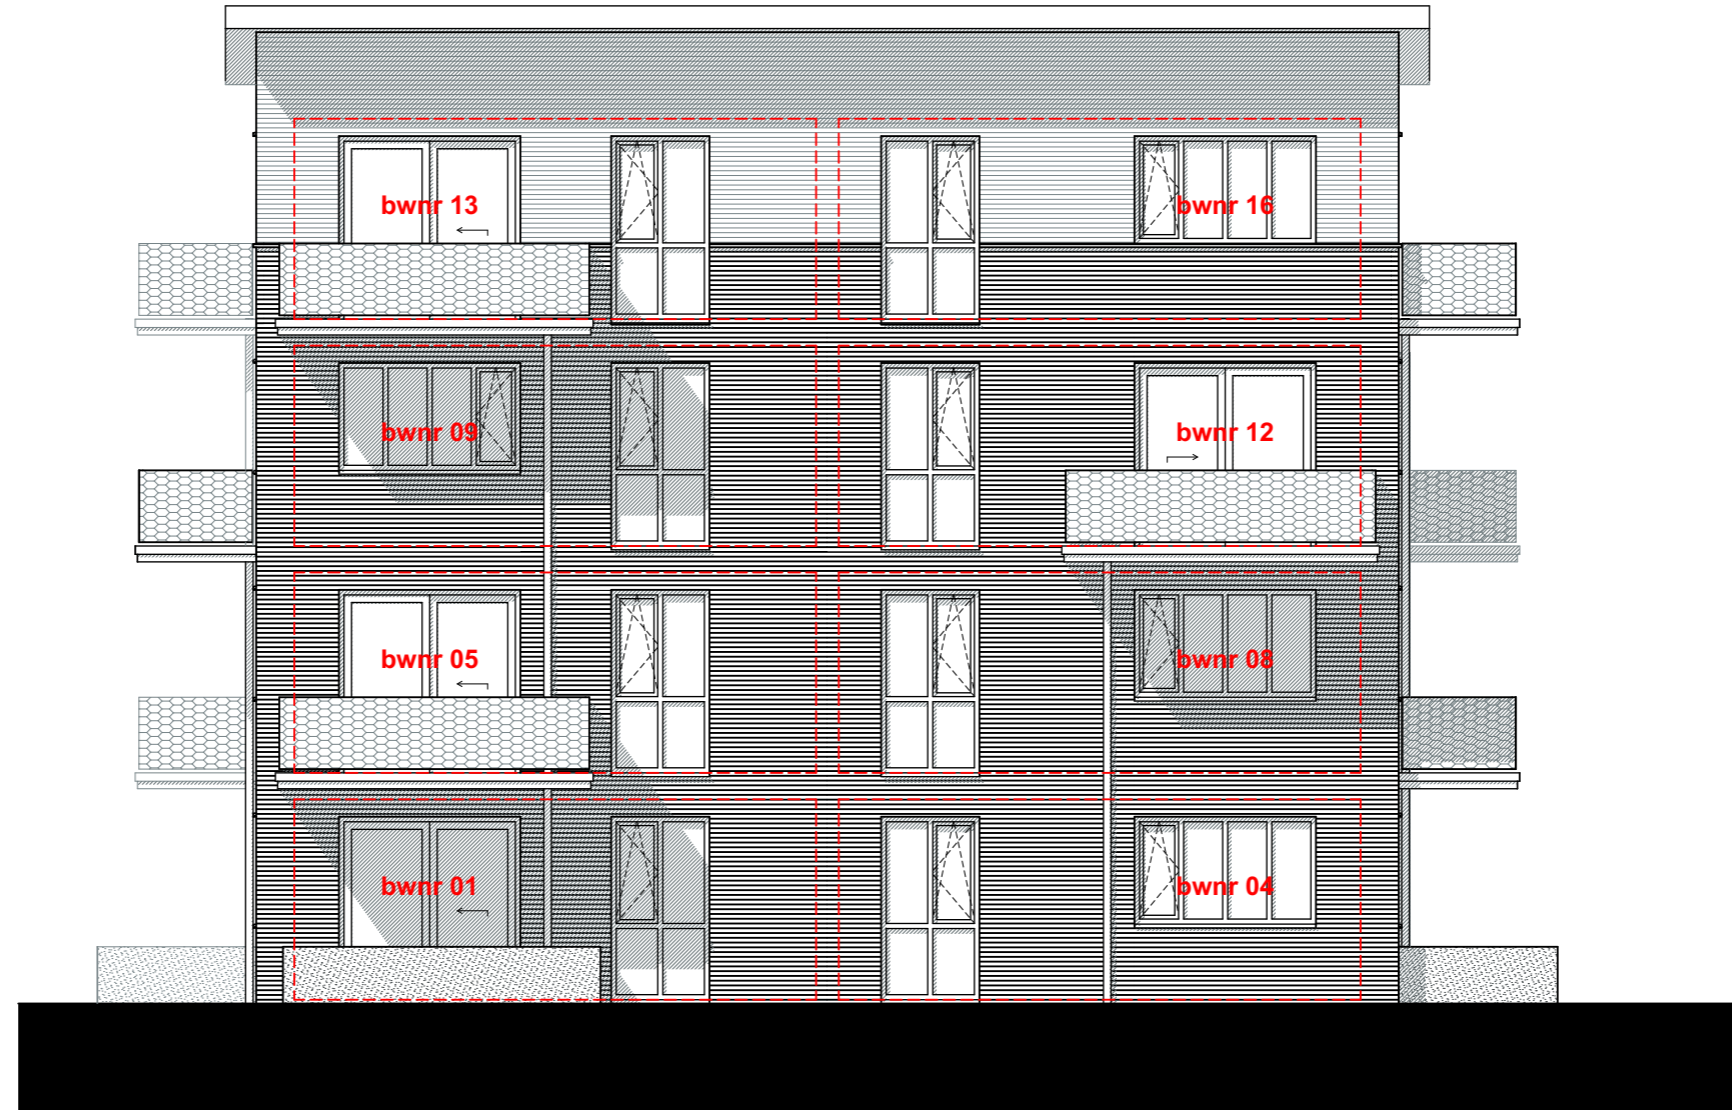


Linkergevel - Westgevel



schaal 1:100
datum 09-12-2021
gewijzigd .

1931-VK-40

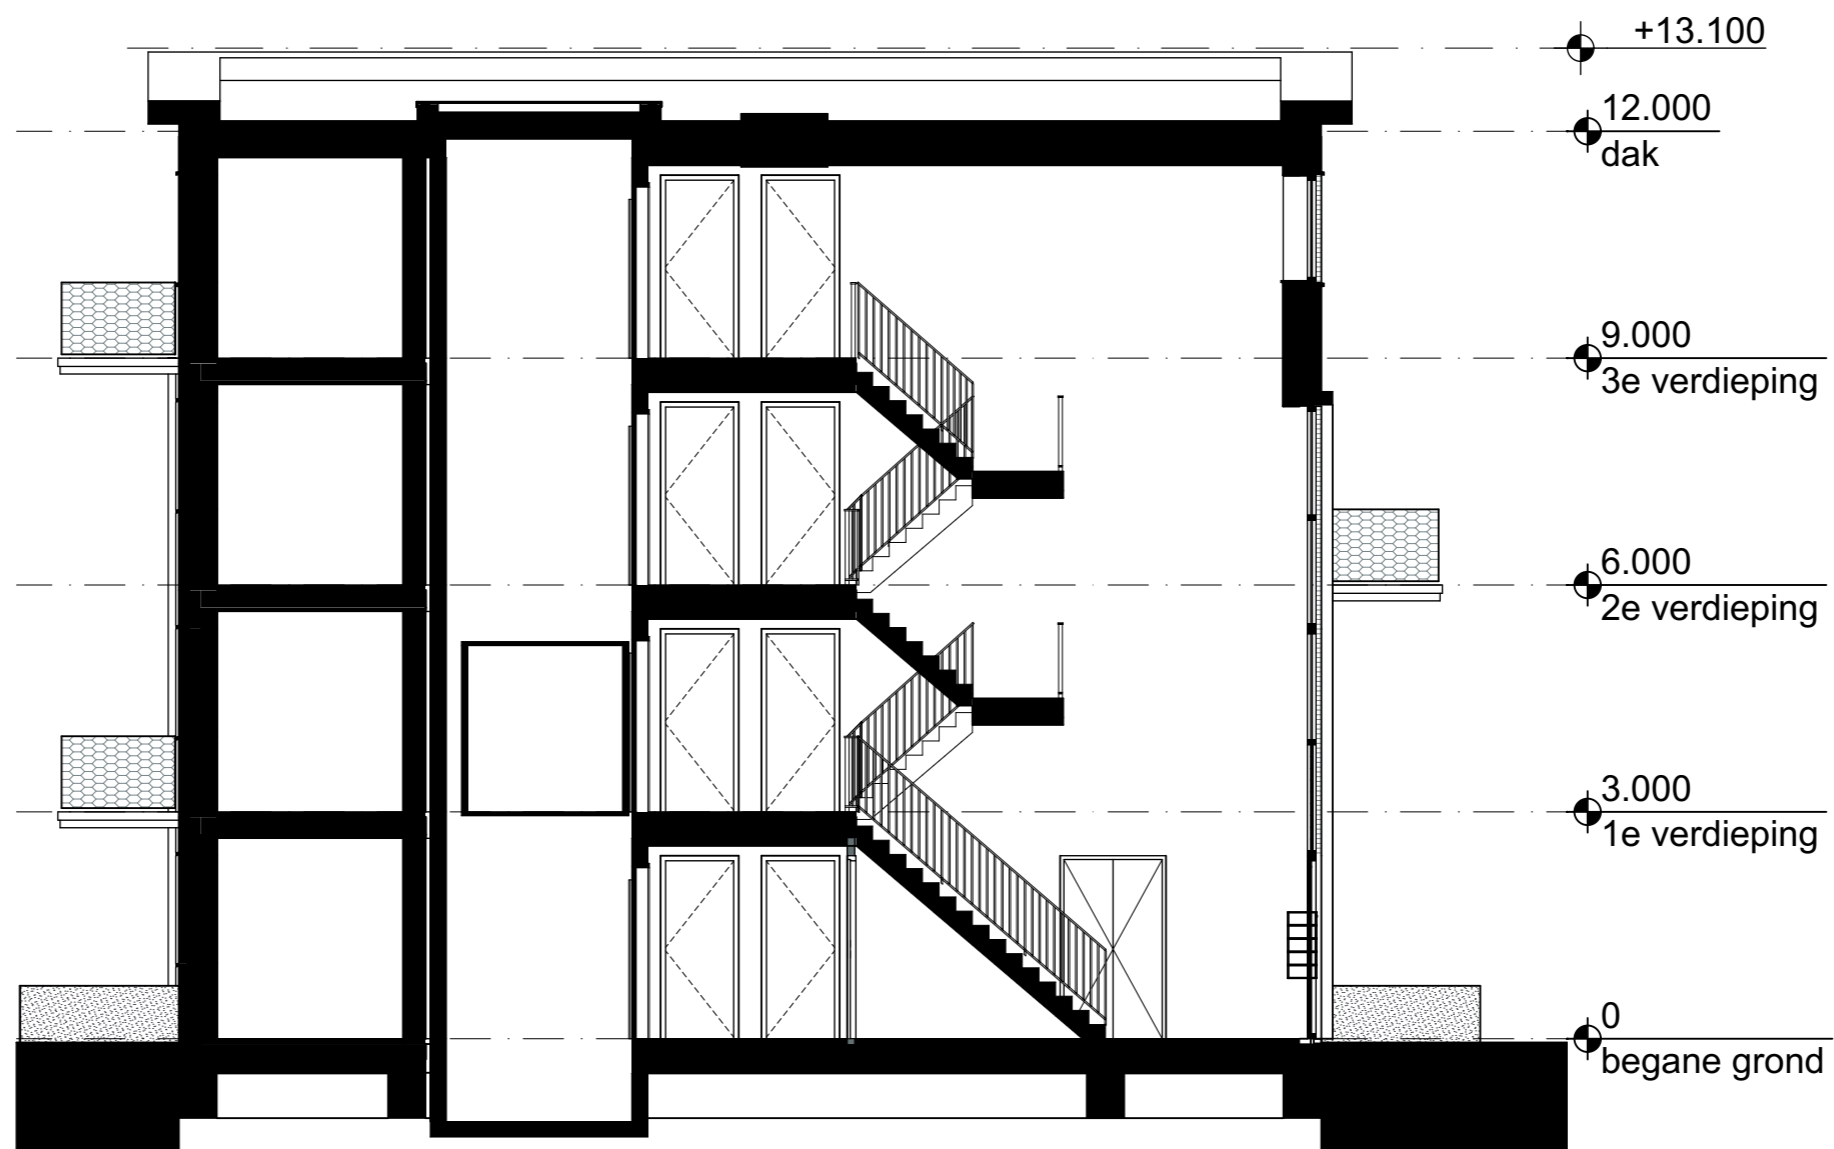


Doorsnede A-A



schaal 1:100
datum 09-12-2021
gewijzigd .

1931-VK-41

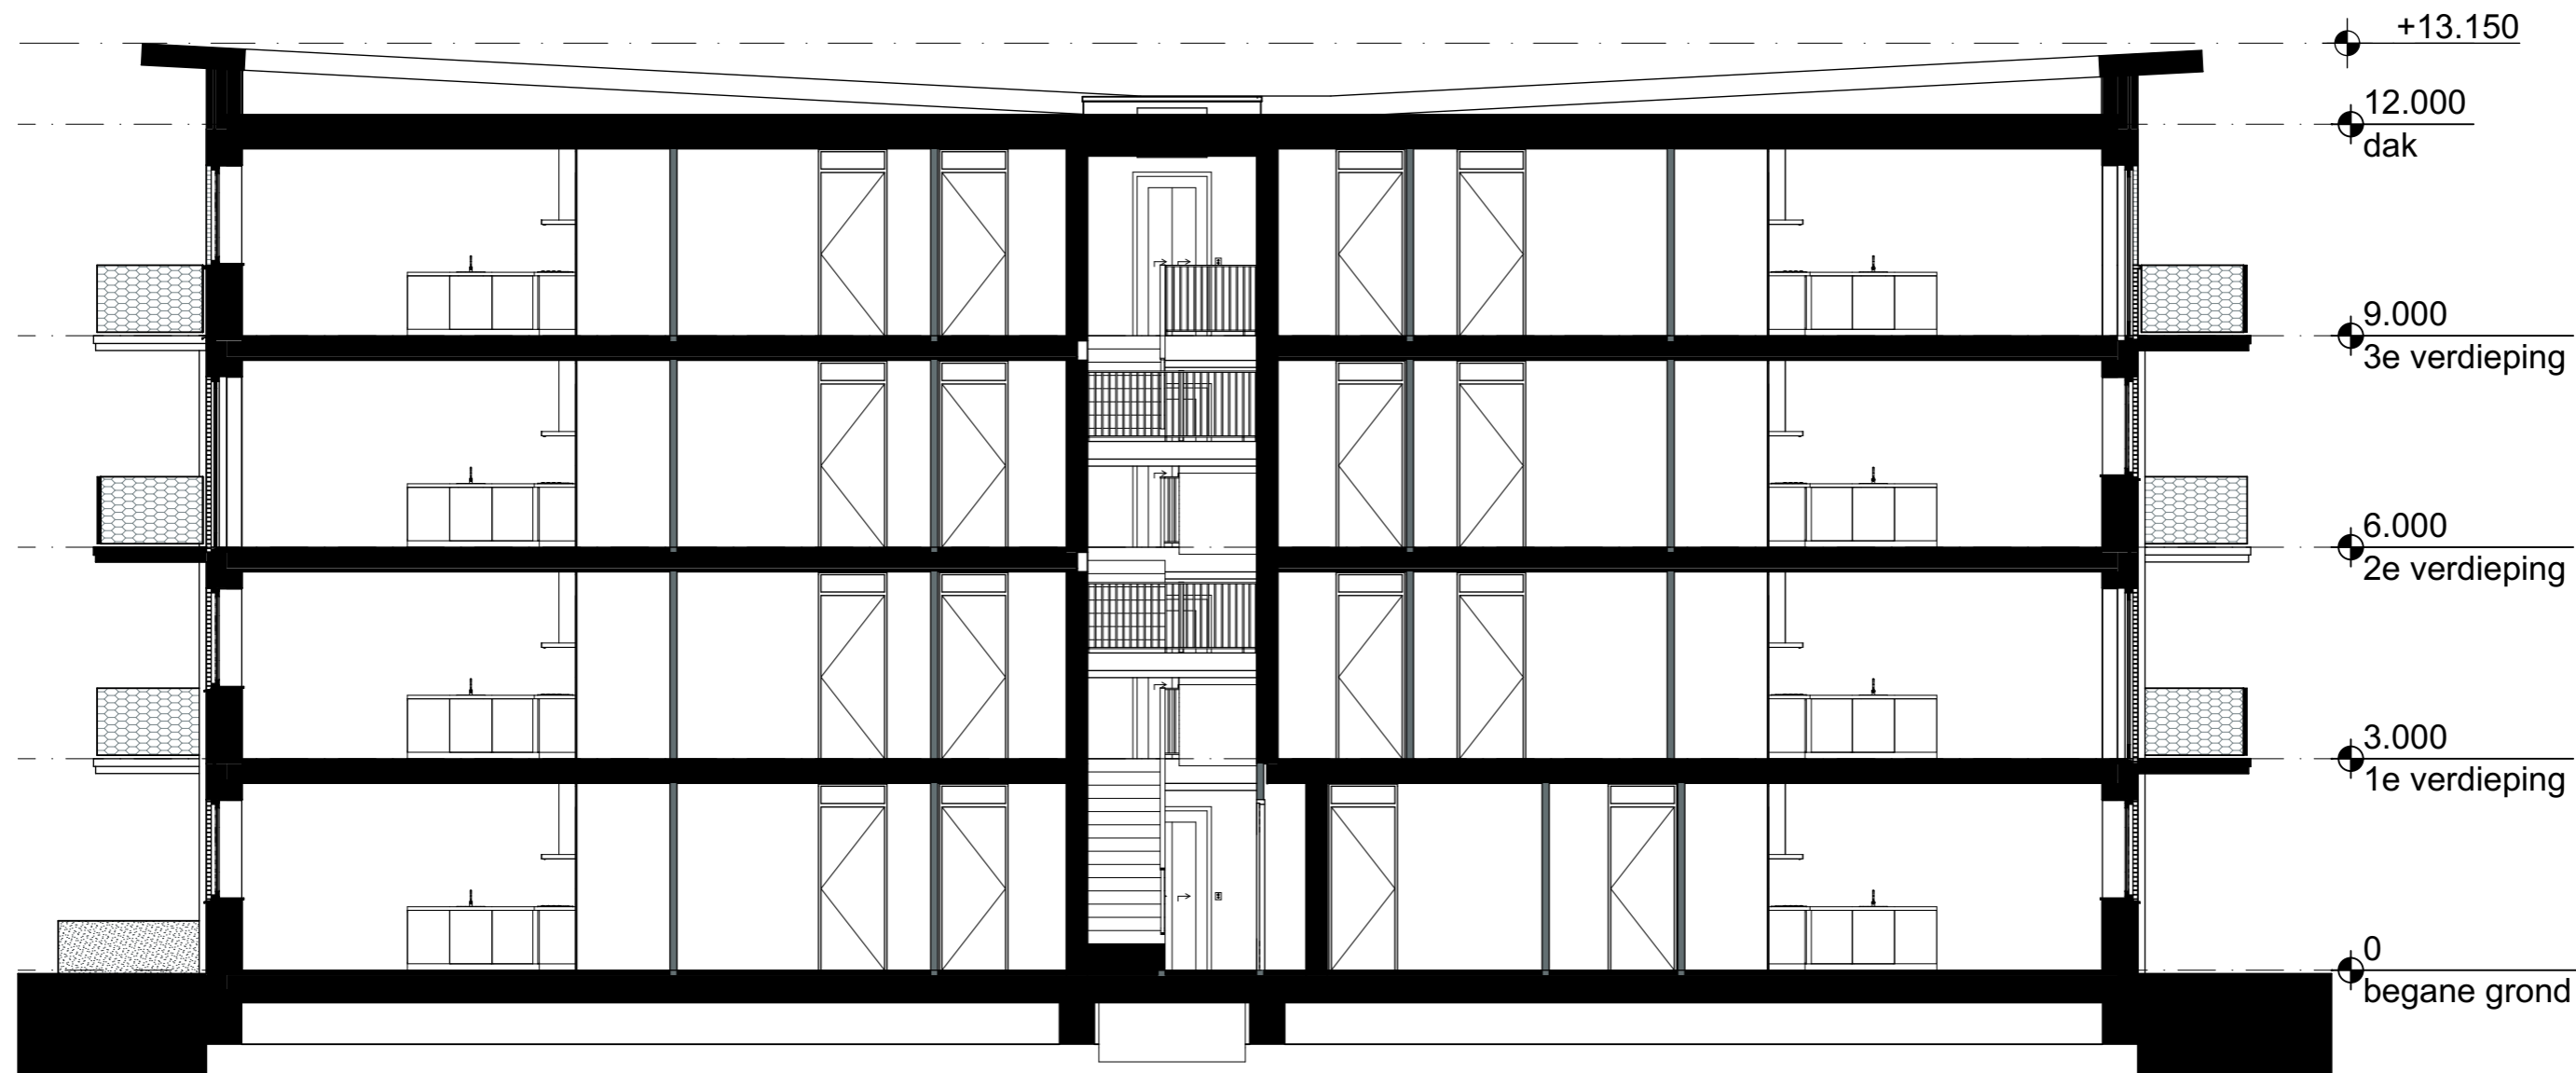


Doorsnede B-B




schaal 1:100
datum 09-12-2021
gewijzigd .


1931-VK-42

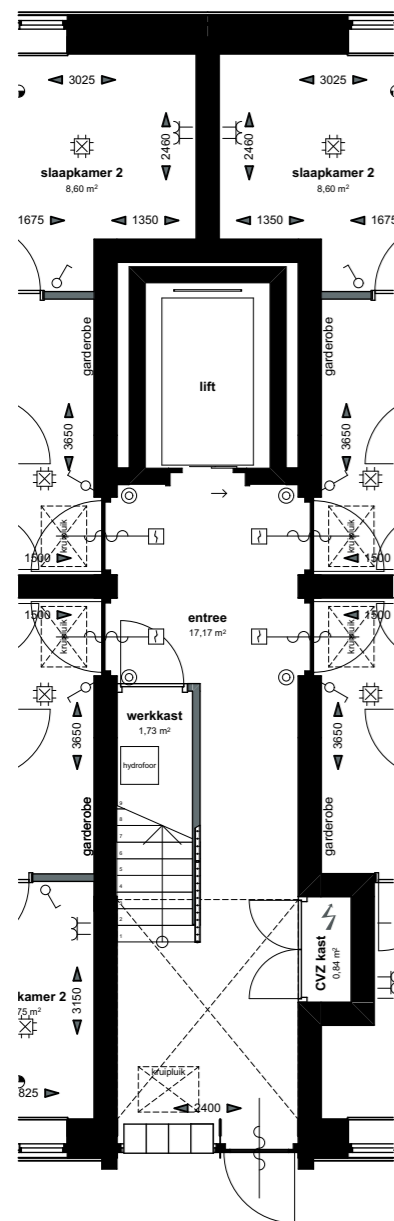


begane grond

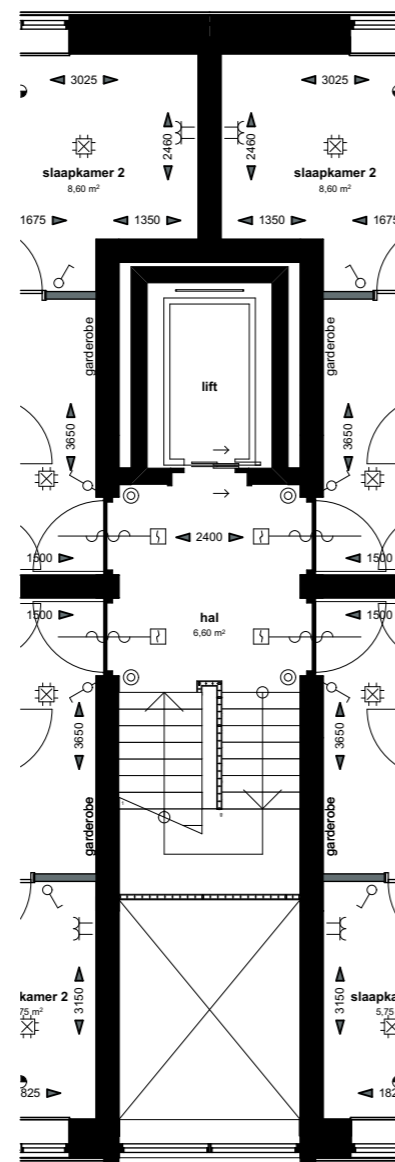

1e verdieping

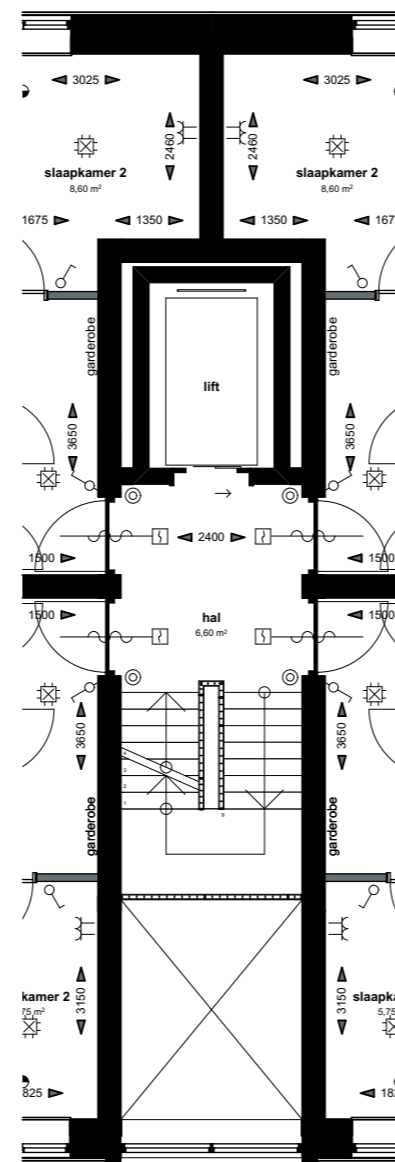

2e verdieping

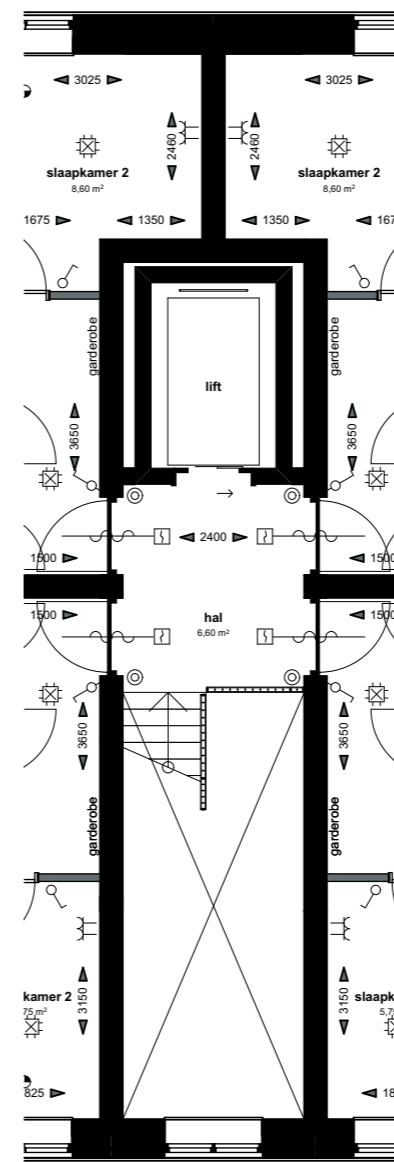

3e verdieping



schaal 1:100
datum 09-12-2021
gewijzigd .

1931-VK-43



Lont